

LA MUNICIPALITÉ DE ... *Wotton Centon* .....

## INSTALLATION ET INSPECTION SEPTIQUES

### RENSEIGNEMENTS GÉNÉRAUX

(Les mesures officielles sont les mesures métriques)

Nom du propriétaire *André Jutras* ..... Date *26/10* ..... 19 *87*  
Adresse actuelle ..... Code postal *50A/110* ..... No tél. *828-2648*  
Adresse projetée .....  
Lot à bâtir: No de cadastre *P.6.R.5* . Largeur ..... Profondeur ..... Superficie .....

Genre de construction projetée:

Unifamiliale                       Trifamiliale                       Autre   
Bifamiliale                       Multifamiliale                       Précisez .....

Dimensions extérieures de la bâtisse:                      Façade .. *11 m<sup>è</sup>* ..... Côtés .. *7 m<sup>è</sup>* .....  
Nombre de chambre (s) à coucher: .....

La rue face à cette propriété, est-elle de la municipalité :                      Oui                       Non

Ce terrain sera desservi par:

Puits privé                       Réseau d'aqueduc privé                       Réseau d'égout municipal   
Réseau d'égout privé                       No de permis .....                      No de permis .....  
Réseau d'aqueduc municipal                       Eau d'un lac ou cours d'eau

Nature du sol de votre propriété (cocher au choix)

sable                       gravier                       autre   
glaise                       terre arable                       précisez .....

Profondeur de la nappe phréatique ... *1 mètre* ..... Profondeur du roc ... *3 mètres* .....

Le terrain sera-t-il rehaussé à l'endroit de l'élément épurateur:                      Oui                       Non

Si oui, de combien ? ... *40* ..... centimètres

### FOSSE SEPTIQUE

Type de fosse septique approuvée par le B.N.Q.: (cocher au choix) No d'approbation ... *3680-0119* .....

Nom du fabricant ... *Beau Fibre de verre* .....

béton                       polyéthylène   
acier                       autre   
fibre de verre                       Précisez .....

Capacité totale de la fosse septique en mètres cubes ou gals imp. (cocher la case appropriée)

1 chambre à coucher: 2,3 mètres cubes (500 gals imp.)                       4 chambres à coucher: 3,9 mètres cubes (850 gals imp.)   
2 chambres à coucher: 2,8 mètres cubes (625 gals imp.)                       5 chambres à coucher: 4,3 mètres cubes (950 gals imp.)   
3 chambres à coucher: 3,4 mètres cubes (750 gals imp.)                       6 chambres à coucher: 4,8 mètres cubes (1050 gals imp.)

### ÉLÉMENT ÉPURATEUR


classique                       modifié                       puits absorbant   
filtre à sable hors-sol                       filtre à sable classique

Sur le lot à bâtir, y a-t-il eu des essais de percolation? (étude technique du degré de perméabilité du sol)

## SCHÉMA D'IMPLANTATION

Sur le schéma ci-contre, prière d'indiquer les informations suivantes:

- a) Les limites de votre propriété, ses dimensions et le nom de la rue.
- b) La pente générale du terrain et la direction du Nord.
- c) Les distances avant et de chaque côté de la maison aux lignes du lot.
- d) L'emplacement des puits, puisards, installations septiques des voisins les plus proches et indiquez leur distance en mètres. *100 mètres*
- e) L'emplacement projeté de votre puits et de vos propres installations sanitaires, en mentionnant le nombre de tranchées et leur longueur respective en mètres.

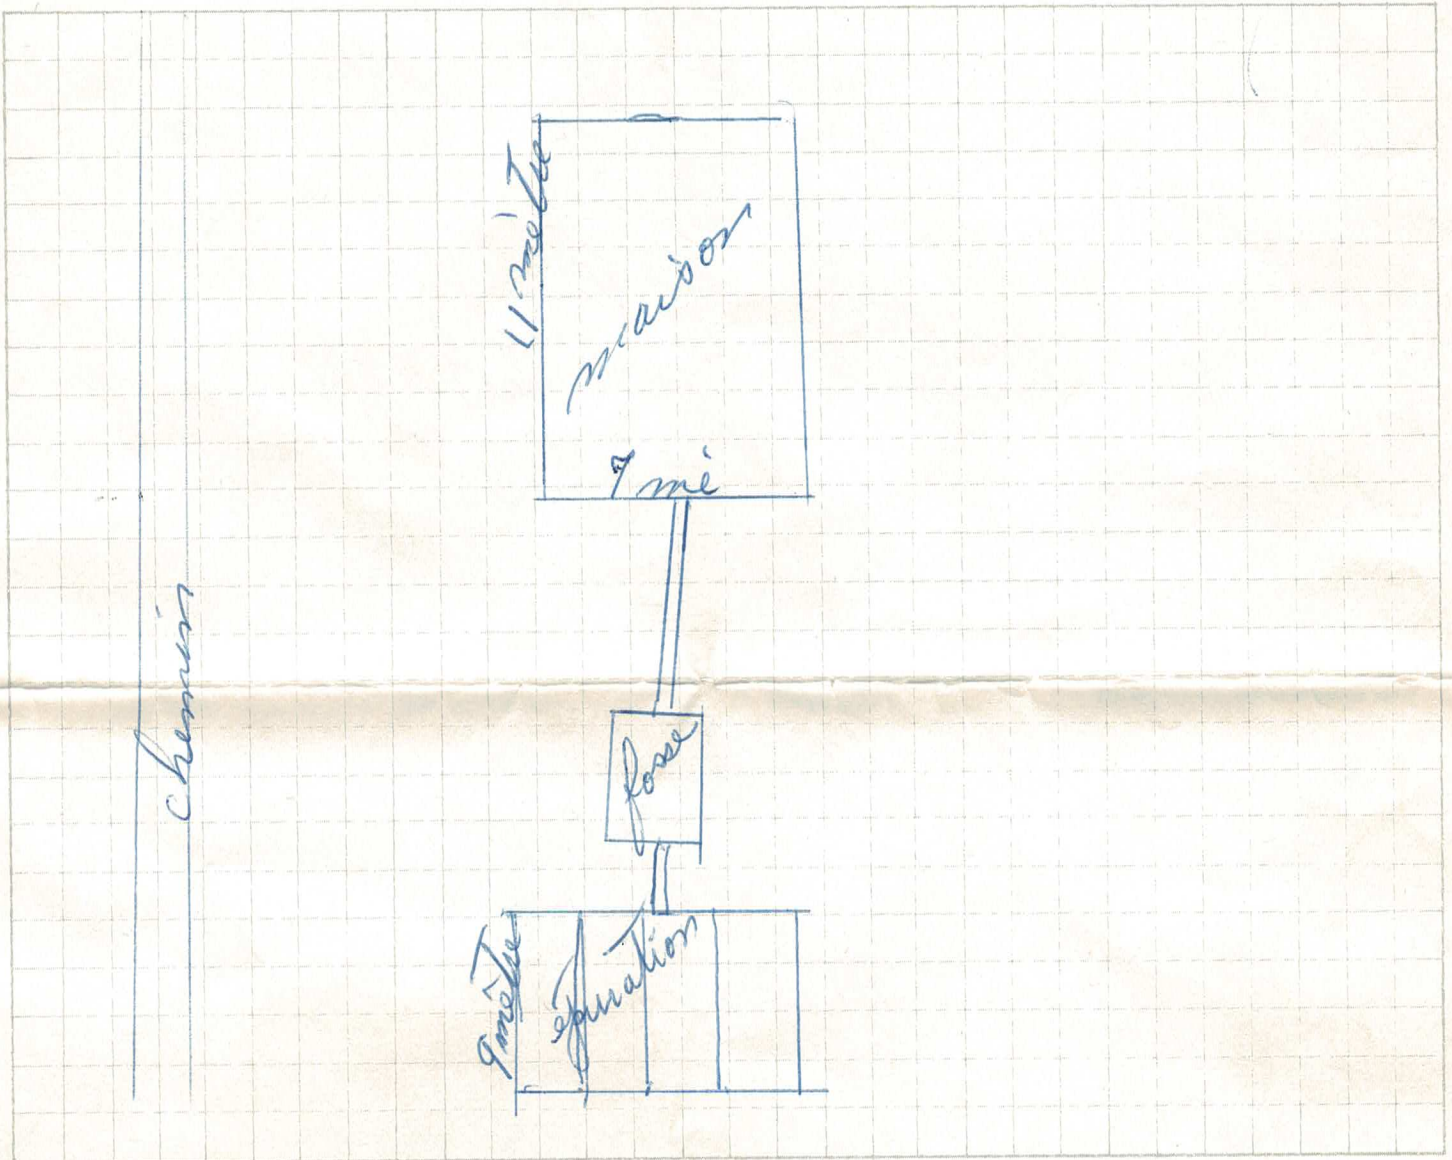

### CERTIFICATION DES PRÉSENTES

Je certifie que les détails fournis dans la présente formule sont véridiques et je m'engage, avant d'occuper les lieux, de compléter les travaux d'installation septique mentionnés et respecter toute directive émise par la municipalité et le ministère de l'Environnement.

Signature du propriétaire ... *André Jutras* ..... Date *26/10* ..... *1977* .....

APPROBATION