FERME BRO-GRAIN

475 RG BORD DE L'EAU St-AIMÉ

Terre en face de la maison de M. Forcier

28 Nov. 2014

DRAIN 100 mm = 2033 m

SORTIE 100 mm = 1

TÉE 100 mm = 12

BOUCHON 100 mm = 13

REPERT = 1

ECHELLE 1:2000

Esp.: 14.2 m

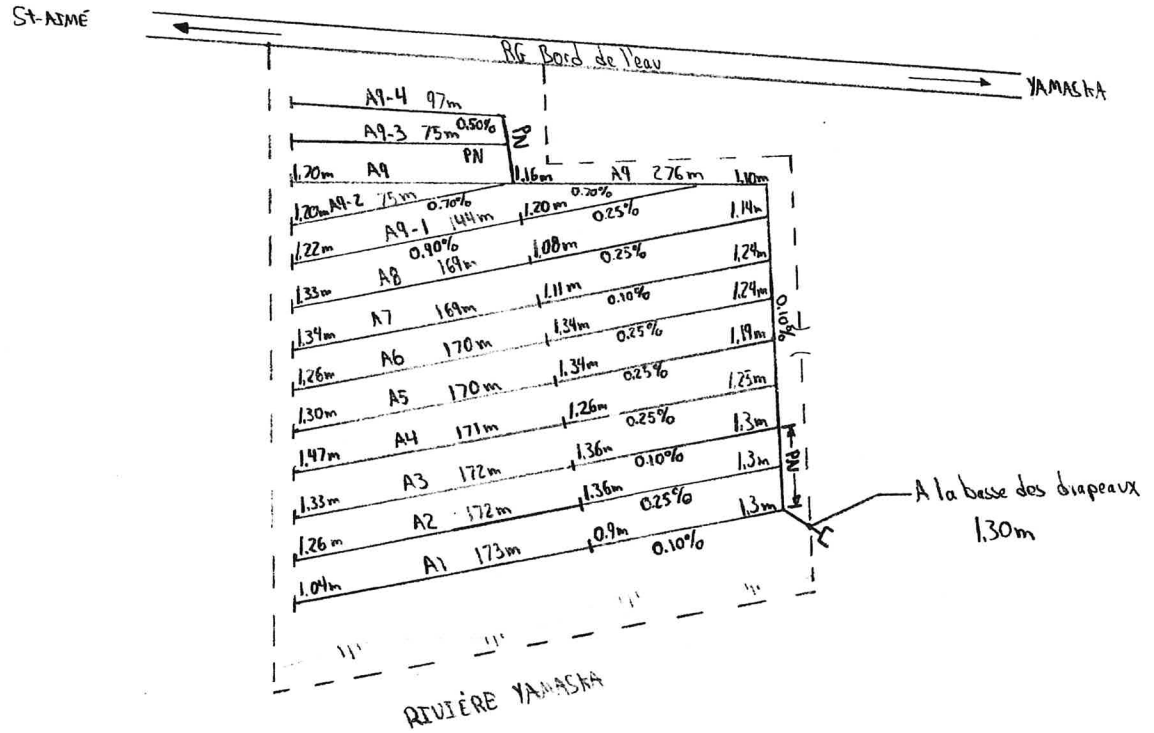

CHAMP LUC A FORCIER

2e CHAMP SUR LE BORD DE LA RIVIÈRE

20 Mai 2015

FERME BRO-GRAIN

475 RG BORD DE L'EAU, ST-AIMÉ

DRAIN 100mm : 1115m

SORTIE 100mm : 1

TÉC 100mm : 9

BOUCHON : 10 REPERT : 1

ECHELLE : 1:1000 ESP. : 13m

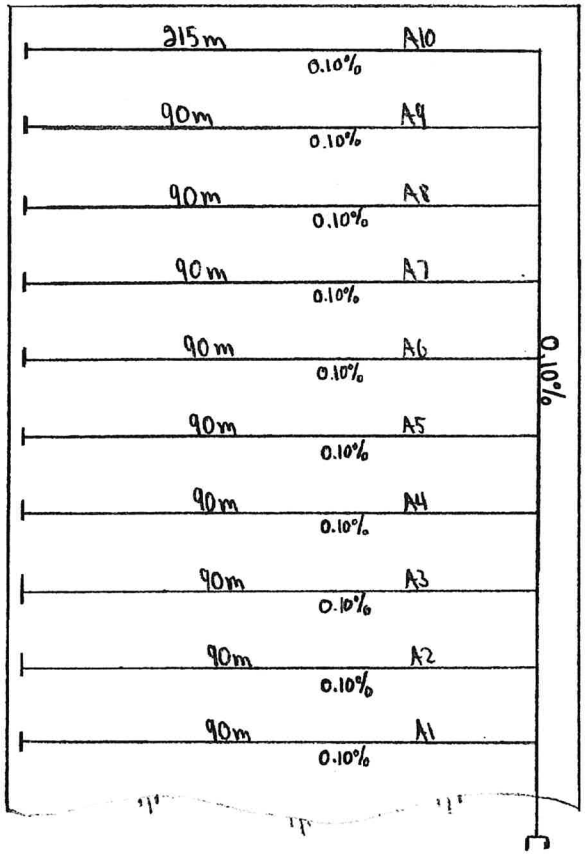

RIVIÈRE YAMASKA

FERME BRO-GRAIN

475 RG BORD DE L'EAU, ST-AIMÉ

CHAMP LUC A. FORCIER

AU CHEMIN DU COTÉ A JESSY

2 DEC 2014

DRAIN 100mm = 7404m DRAIN 150mm = 36m

DRAIN 200mm = 98m

SORTIE 200mm = 1

TÉE 100mm = 1 TÉE 150mm = 3 TÉE 200mm = 7

BOUCHON 100mm = 12 REPERT = 1

ECHELLE 1:2000 ESP : 12.25m

	0.80m	0.92m	0.79m	A12	628m	0.79m	0.10%	0.80m	0.95m	0.76m
	0.80m	1.28m	1.16m	A11	616m	1.03m	0.10%	1.18m	1.10m	0.88m
36m X 150mm 0.10%	0.74m	1.03m	1.00m	A10	616m	0.79m	0.10%	0.93m	0.95m	0.72m
	0.74m	1.03m	1.00m	A9	616m	0.69m	0.10%	1.05m	1.00m	0.72m
	0.94m	1.08m	1.11m	A8	616m	0.80m	0.10%	1.18m	1.06m	0.90m
48m X 200mm 0.10%	0.80m	1.08m	0.94m	A7	616m	0.80m	0.10%	1.00m	1.02m	0.90m
	1.00m	1.15m	1.11m	A6	616m	0.90m	0.10%	1.16m	1.05m	0.98m
	0.88m	1.25m	1.18m	A5	616m	1.02m	0.10%	1.20m	1.16m	1.11m
	1.00m	1.10m	1.12m	A4	616m	1.18m	0.10%	1.11m	1.42m	0.98m
50m X 200mm 0.30%	1.00m	1.05m	1.22m	A3	616m	1.14m	0.10%	0.98m	1.42m	0.83m
	0.9m	1.10m	1.28m	A2	616m	1.24m	0.10%	1.05m	1.16m	1.00m
	1.10m	1.06m	1.28m	A1	616m	1.14m	0.10%	1.05m	1.11m	0.94m

LA SORTIE DOIT ÉTRE A 30cm DU FOND DU FOSSÉ

FERME BRO-GRAIN

475 RG BORD DE L'EAU, St AIMÉ

CHAMP LUC A. FORCIER

BORD DE LA COULÉ DU COTÉ A JESSY

4 Déc. 2014

DRAIN 100mm : 4990 m DRAIN 150mm = 100m

SORTIE 150mm = 2

TÉC 100mm = 5 TÉC = 150mm = 5

BOUCHON 100mm = 12 REDUIT = 150mm → 100mm : 2

REPERT = 2

ÉCHELLE : 1:2000 ESP : 12.25m

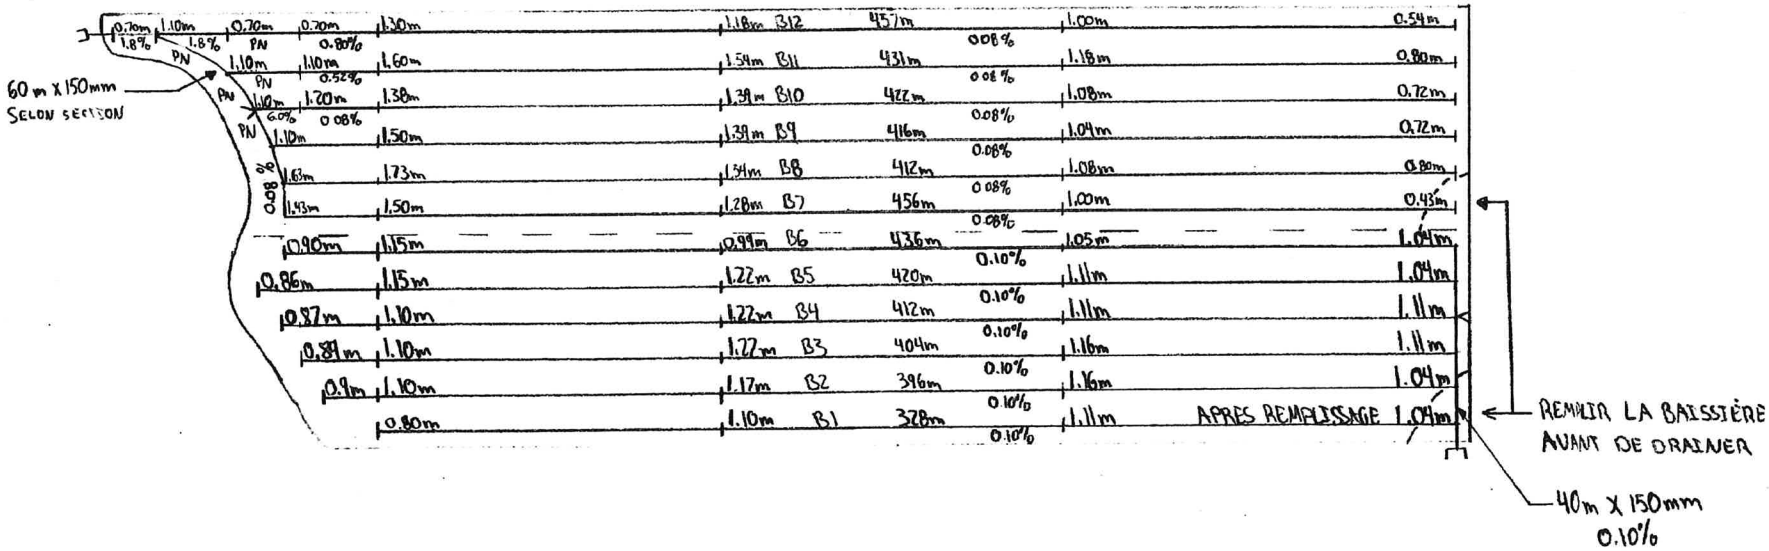

CHAMP LUC A FORCIER

AU CHEMIN DU COTE A SOUL

7 DÉC 2014

...AME BRO-GRAIN

475 RG BORD DE L'EAU, ST-AIMÉ

DRAIN 100mm = 8366m

DRAIN 150mm = 62m DRAIN 200mm = 93m

SORTIE 200mm = 1 RÉDUIT 150mm - 100mm = 1

TEC 100mm = 2 TEC 150mm = 6 TEC 200mm = 12

BOUCHON 100mm = 19 REPERT = 1 AVALOIR 200mm = 2

ECHELLE: 1:2000 ESP.: C1 à C10 = 9.3m D1 à D9 = 10.3m

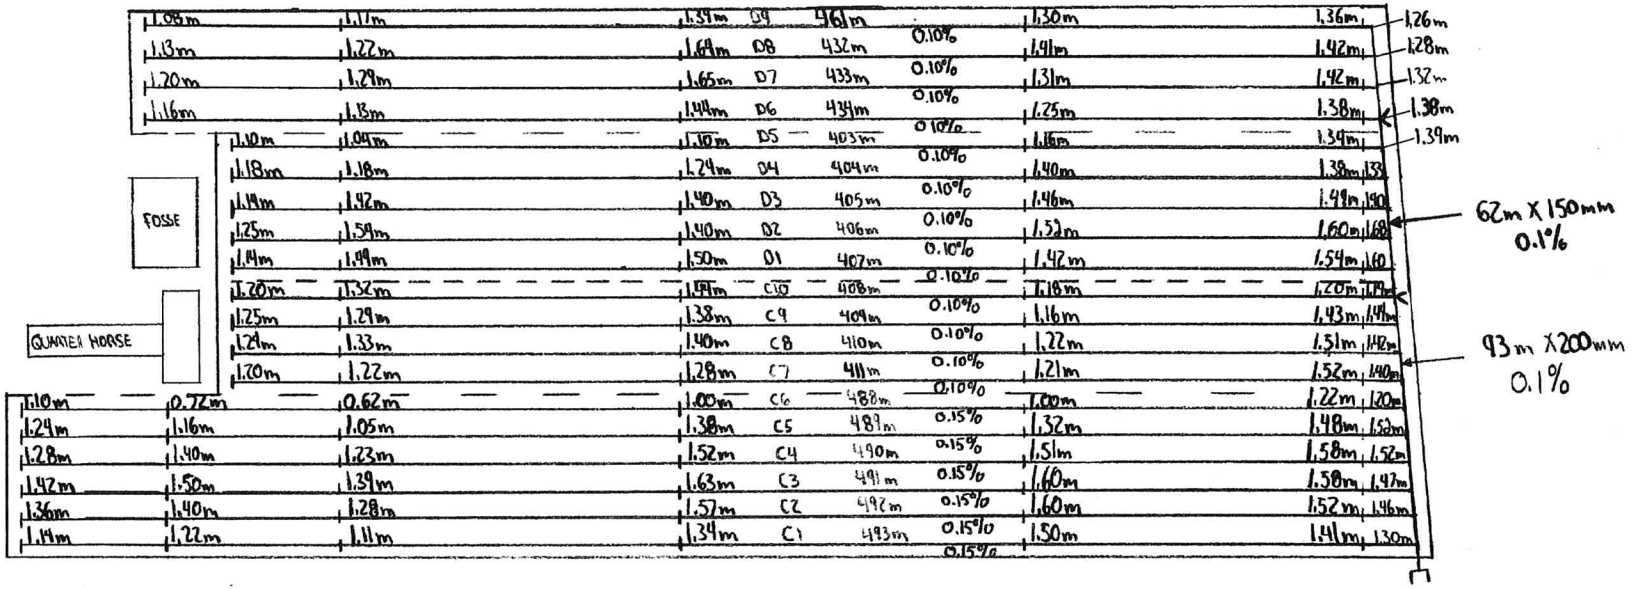

FERME BRO-GRAIN

475 RG BORD DE L'EAU, St-ATMÉ

DRAIN 100mm: 7340m

DRAIN 150mm: 120 m

DRAIN 200mm: 30 m RÉDUIT 200mm -> 150mm: 1

SORTIE 200mm: 1 REDUIT 150mm -> 100mm = 1

TÉC 100mm: 3 TÉC 150mm: 12 TEC 200mm: 3

BOUCHON 100mm: 19 REPERT = 1

ECHELLE: 1:2000 ESP: C1 à C10 = 9.3m, D1 à D9 = 10.2m

CHAMP LUC A FORCIER

BORD DE LA COULÉ COTÉ JOYAL

20 MAI 2015

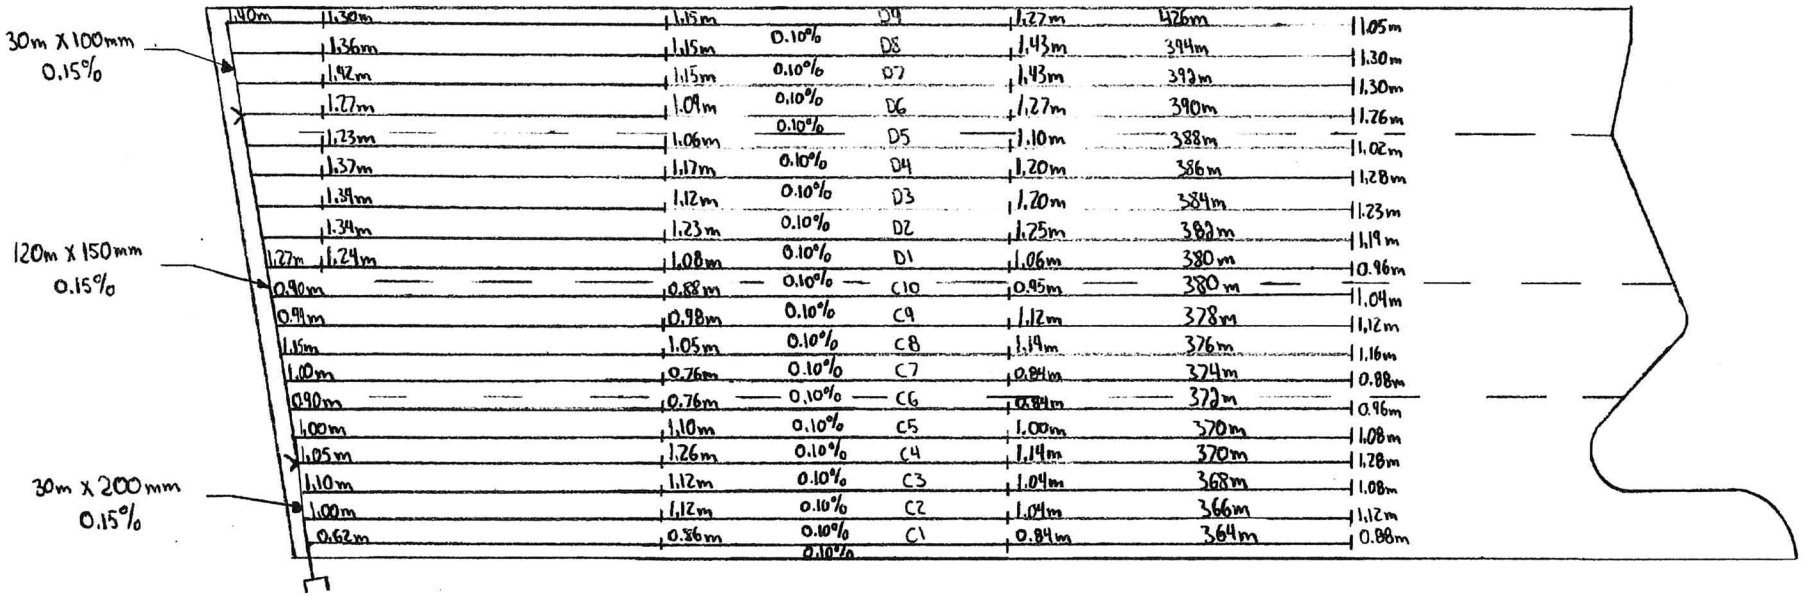

CHAMP LUC A FORCIER

BORD DE LA St-LOUIS CÔTÉ JOYAL

13 Mai 2015

FERME BRO-GRAIN

475 RG BORD DE L'EAU, St-AIMÉ

DRAIN 100 mm : 3680m

DRAIN 150mm : 80m

SORTIE 150mm : 1 REDUIT 150mm → 100mm = 1

TÉC 100mm : 2 TÉC 150mm : 8

BOUCHON 100mm : 11 REPERT : 1
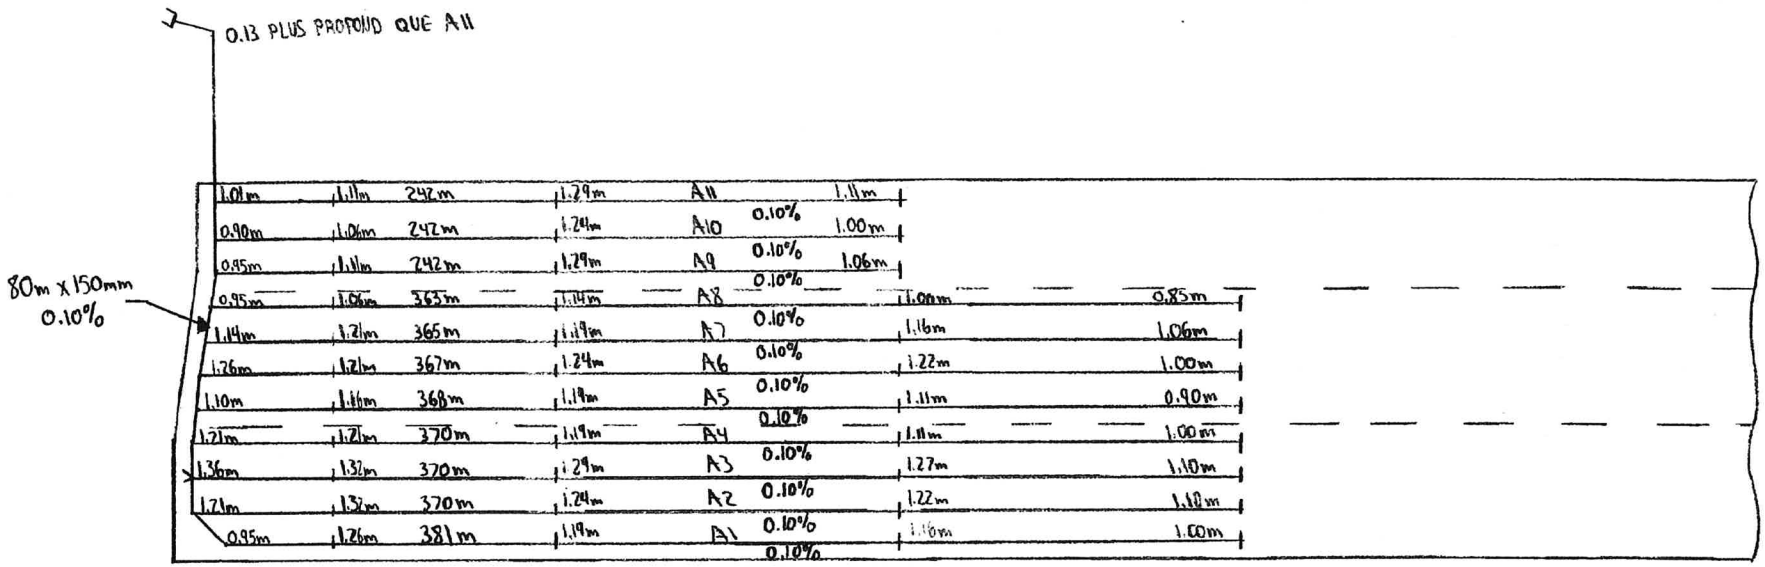
ECHELLE : 1 : 2000 ESP. : 11.5m