


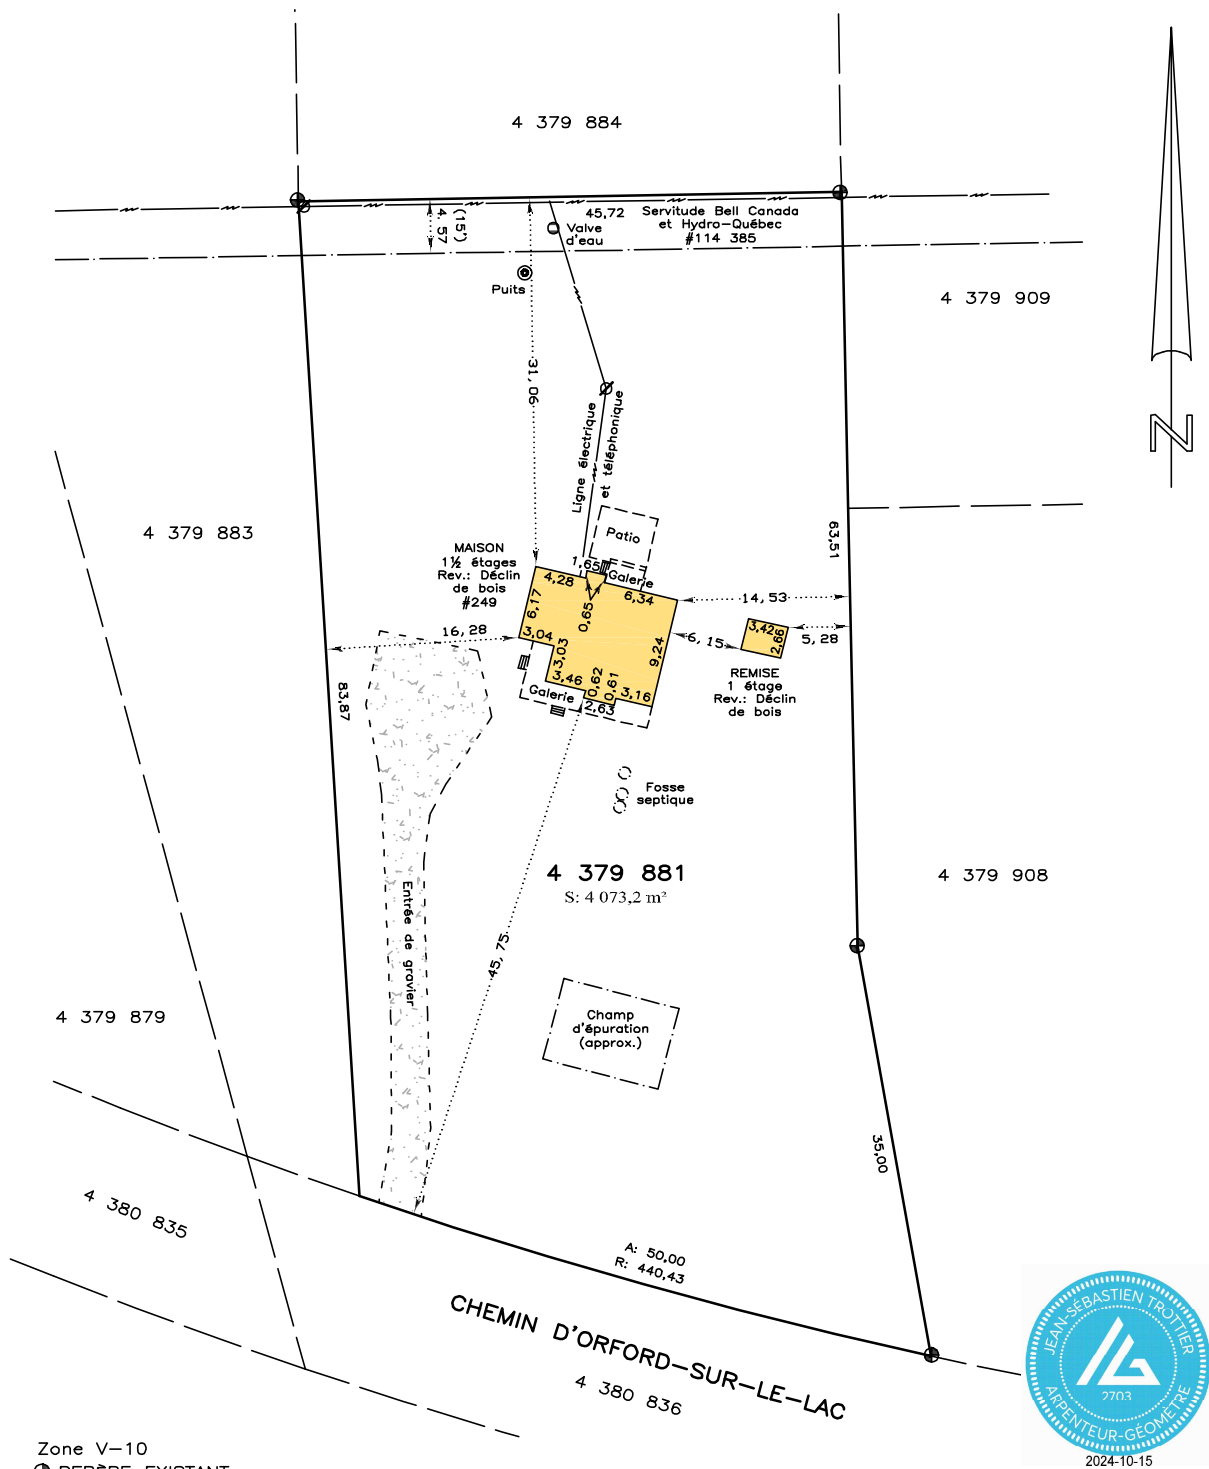

Zone V-10

⊕ REPÈRE EXISTANT

N.B. Ce plan et le rapport qui l'accompagne sont parties intégrantes du présent certificat de localisation.

N.B. Ce certificat de localisation a été préparé pour le bénéfice exclusif du client et/ou pour des fins hypothécaires ou de vente et il ne peut être utilisé ou invoqué pour des fins autres sans une autorisation écrite de son auteur.

N.B. Les mesures ont été prises sur le parement extérieur du mur. Les marges latérales et/ou de recul sont calculées perpendiculairement aux limites de la propriété à partir du revêtement extérieur des bâtiments.

N.B. Les mesures indiquées sur ce document sont en mètres (si). The measures indicated on this document are in meters.

OBJET	CERTIFICAT DE LOCALISATION		PURPOSE
LOT(S)	4 379 881		LOT(S)
CADASTRE	QUÉBEC		CADASTRE
MUNICIPALITÉ	EASTMAN		MUNICIPALITY
CIRCONSCRIPTION FONCIÈRE	BROME		REGISTRATION DIVISION
CLIENT(S)-REQUÉRANT(S):	OWNER:	ÉCHELLE: 1:500	SCALE: DOSSIER: D6719_270_CL FILE:
SIGNÉ À MAGOG, LE 7 OCTOBRE 2024	SIGNED AT MAGOG, ON 7 OCTOBRE 2024	MINUTE: 3441	LEVÉ TERRAIN EFFECTUÉ LE: 3 OCTOBRE 2024 FIELD SURVEY DONE ON:
Copie conforme, le _____ a.-g. _____	Préparé par: Signé numériquement PREPARED BY: Jean-Sébastien Trottier ARPENTEUR-GÉOMÈTRE LAND SURVEYOR		



Membres de l'Ordre des
Arpenteurs-Géomètres
du Québec

AU: 61 SAINT-PATRICE OUEST, MAGOG, QUÉBEC, J1X 1V8
TÉL: (819) 843-6299

JEAN-SÉBASTIEN TROTTIER
MARYSE PHANEUF