



Municipalité Saint-Georges-de-Windsor

485, rue Principale – Saint-Georges-de-Windsor (Québec)
Tél. : (819) 828-2716 – Fax : (819) 828-0213
Mungeorges3@cgocable.ca

Saint-Georges-de-Windsor, le 7 mars 2022

Objet : installation septique pour le 412, rang 4

Madame, Monsieur,

Nous vous informons par la présente, qu'à notre connaissance, l'immeuble sis au 412, rang 4 à Saint-Georges-de-Windsor n'a fait l'objet d'aucune plainte ni d'avis de non-conformité concernant l'installation septique qui le dessert.

Ce système d'épuration des eaux usées a été construit en 2010 pour desservir une résidence d'au plus 4 chambres à coucher. Il s'agit d'un système avec fosse septique et champ d'épuration hors-sol. Aucune détection de détérioration du système n'a été constaté pour cette installation septique.

Notez que ce document confirme la présence d'un tel système pour cette propriété mais ne donne aucune garantie quant à sa conformité, à son bon fonctionnement ou de sa durée de vie restante.

Espérant le présent document à votre satisfaction, veuillez agréer, madame, monsieur, l'expression de nos sentiments les meilleurs.

Luc Lefrançois

Officier municipal en bâtiment et en environnement

Légende:

- ARBRE
- SONDAGE
- TROU DE PERCOLATION
- FOSSE SEPTIQUE
- TSA TRAITEMENT SECONDAIRE AVANCÉ
- STATION DE POMPAGE
- PUIS
- PUISARD
- BORNE FONTAINE
- BORNE
- CLÔTURE
- EMPRISE DE RUE
- LIGNE DE PROPRIÉTÉ
- HAUT DE TALUS
- TRANCHÉE DRAINANTE
- FOSSE OU COURS D'EAU
- PONCEAU

Client:

Dossier: 10-251

Municipalité:

ST-GEORGE DE WINDSOR

Type: Filtre à sable hors-sol

Commentaire:

Sceau:




Dessiné: M-A Favreau Boucher

Vérifié: Marco Carrier


Date: 12 Juillet 2010

Échelle:
AUCUNE


Feuillet:
2/2

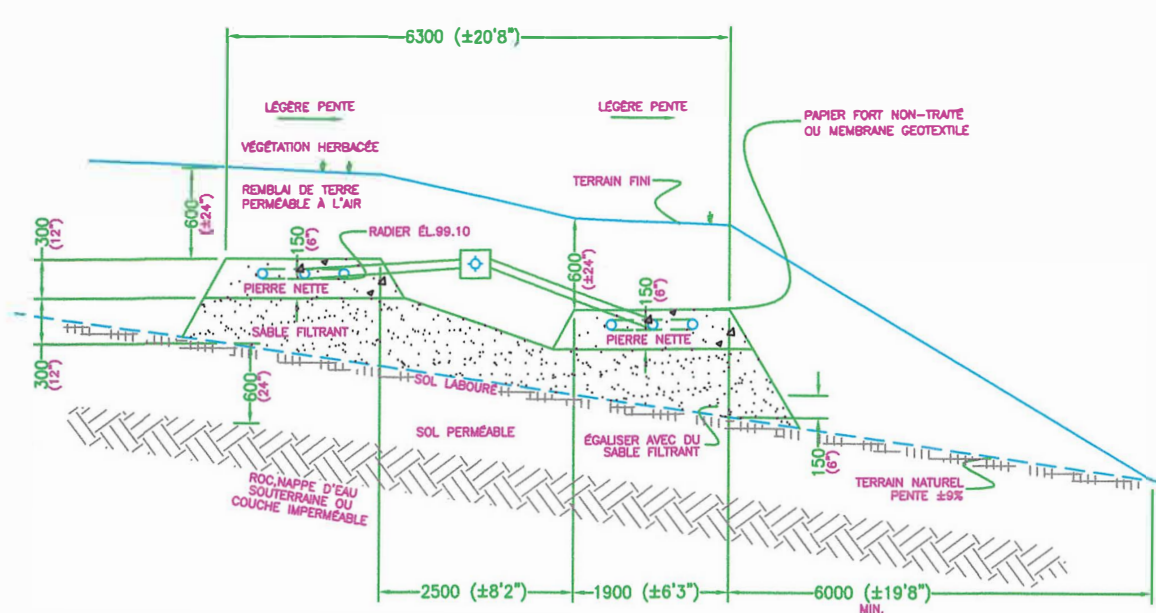

COUPE TRANSVERSALE

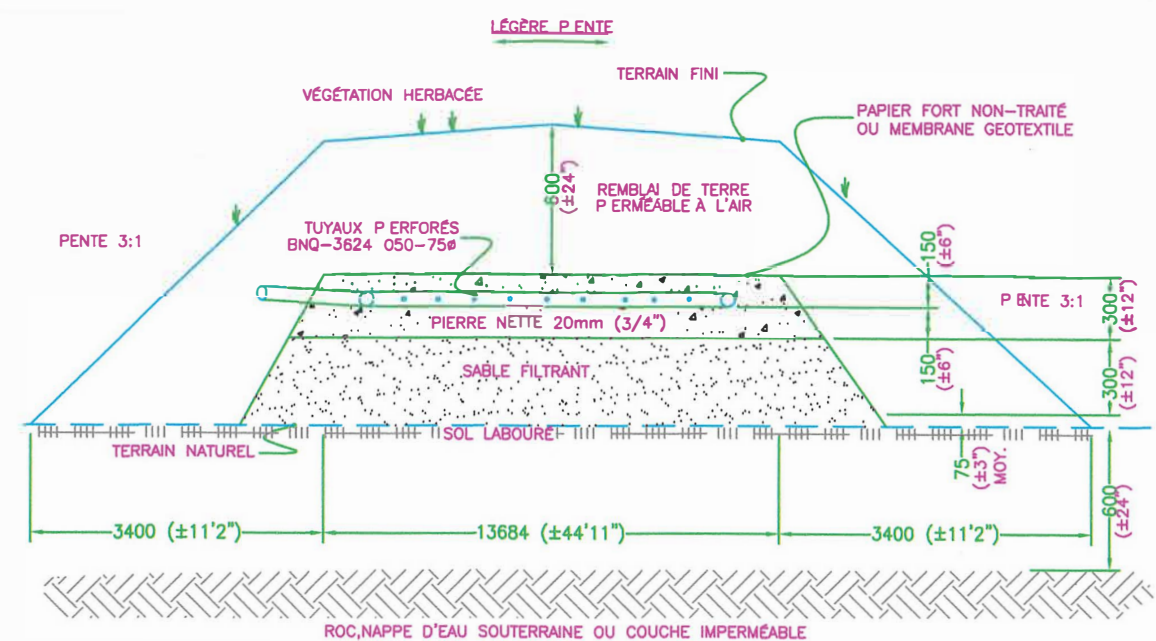

COUPE LONGITUDINALE

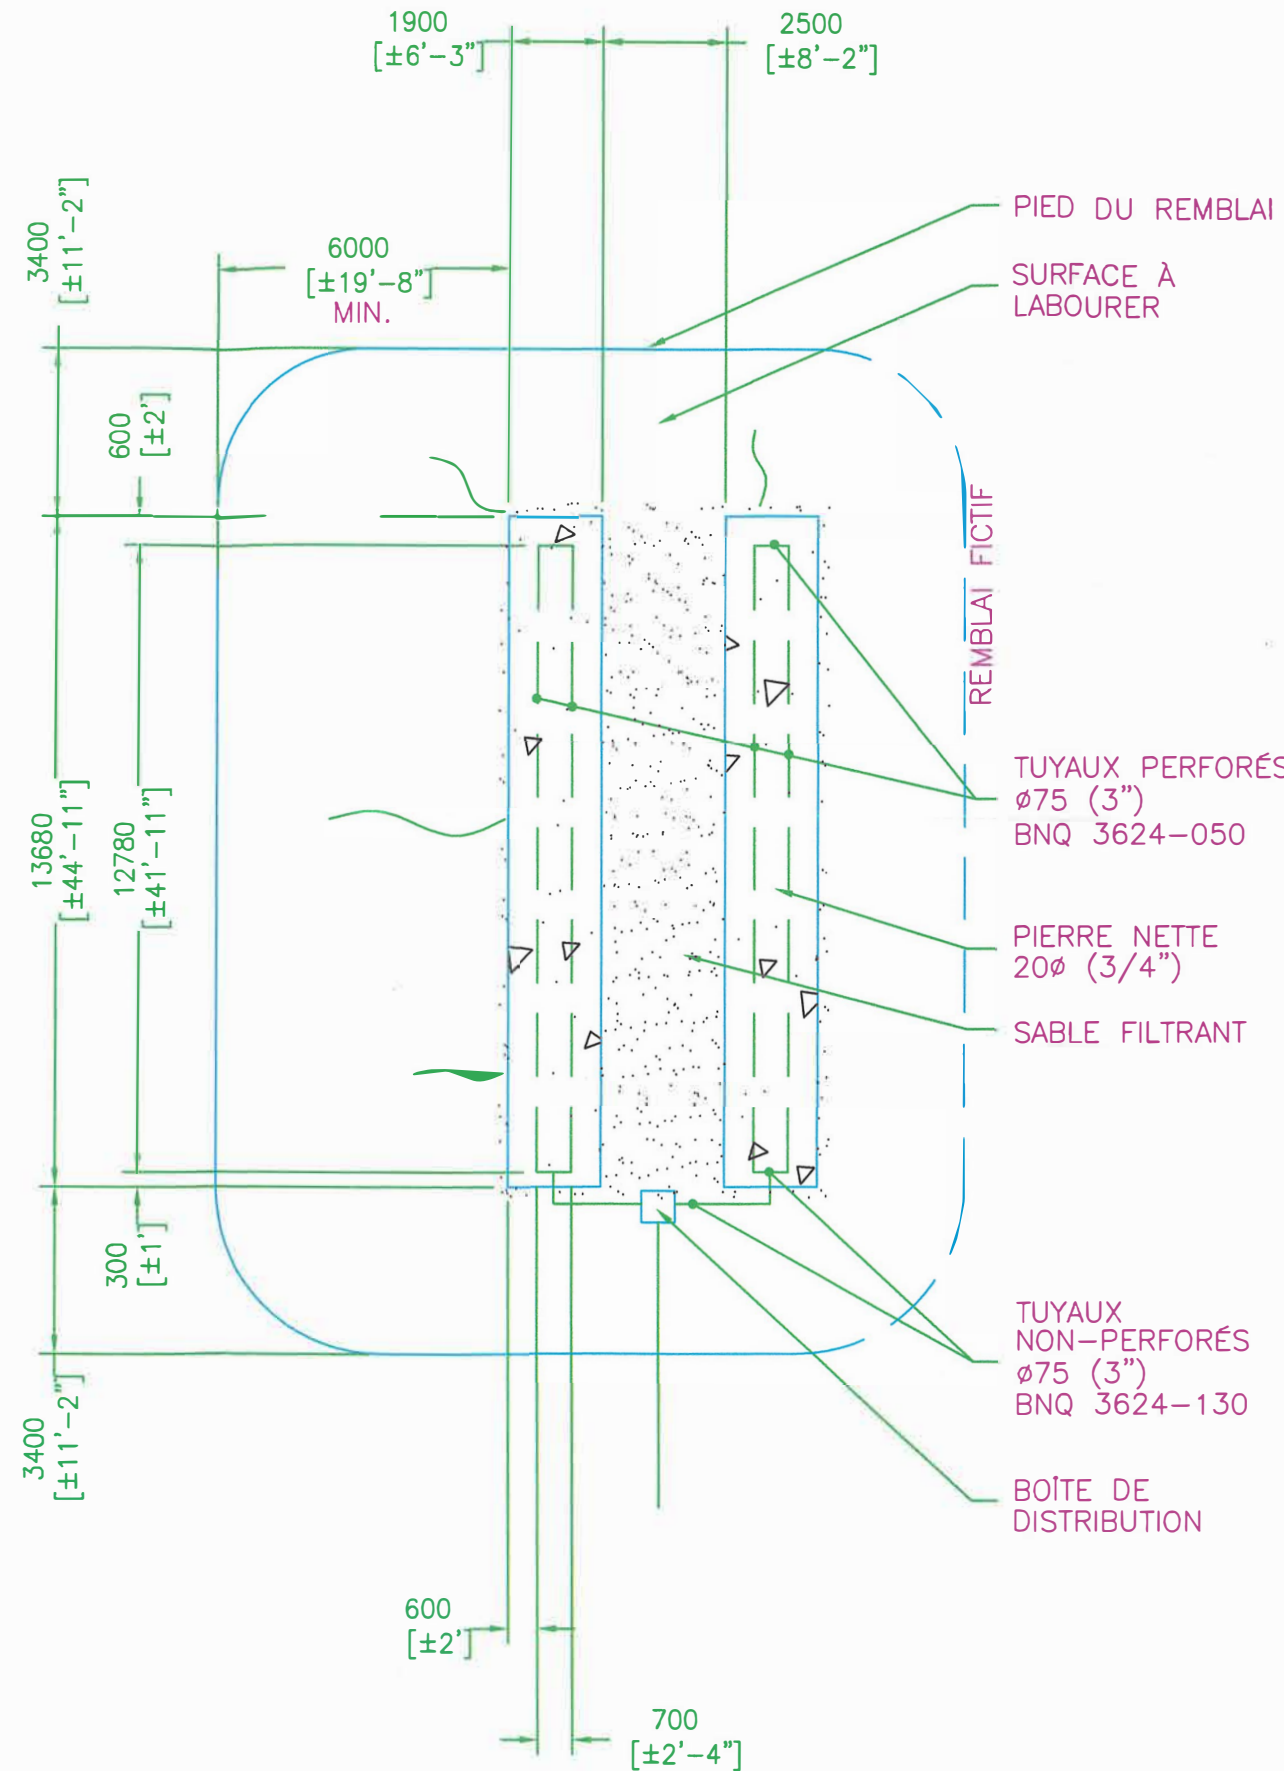

PIED DU REMBLAI

SURFACE A LABOURER

REMBLAI FICTIF

TUYAUX PERFORÉS
ø75 (3")
BNQ 3624-050

PIERRE NETTE
20ø (3/4")

SABLE FILTRANT

TUYAUX
NON-PERFORÉS
ø75 (3")
BNQ 3624-130

BOÎTE DE
DISTRIBUTION



9127-6162 Québec Inc.
75, Chemin St-Pierre
Windsor, (Québec), J1S 2L5
Tél.: (819) 845-3137
president@smmc.ca

Légende:

- ARBRE
- SONDAGE
- TROU DE PERCOLATION
- FOSSE SEPTIQUE
- TSA TRAITEMENT SECONDAIRE AVANCE
- STATION DE POMPAGE
- PUIS
- PUISARD
- BORNE FONTAINE
- BORNE
- CLÔTURE
- EMPISE DE RUE
- LIGNE DE PROPRIÉTÉ
- HAUT DE TALUS
- TRANCHÉE DRAINANTE
- FOSSE OU COURS D'EAU
- PONCEAU

Cient:

Dossier: 10-251
Municipalité:
ST-GEORGE DE WINDSOR

Type: Filtre à sable hors-sol

Commentaire:

Sceau:



Dessiné: M-A Favreau Boucher
Vénié: Marco Carrier

Date: 12 Juillet 2010

Échelle:
1:500

Feillet:
1/2

LOT: P. 263

LOT: 263-36

MAISON FUTURE
LOC.+DIM. APPROX.
4 C.C. SOLAGE EL.103.00

ROULOTTE
EXISTANTE

PENTE ±9%

1500
[±4'-11"]
MIN.

30000
[±98'-5"]
MIN.

BM DESSUS
DU PUIS
DE SURFACE
ÉL.97.73

71900
[±235'-11"]

ENTRÉE

RANG 4

22200
[±72'-9"]

25050
[±82'-3"]

- 1) TUYAU 100ø (4")
BNQ 3624-130
TOURNER AVEC COUDE
DE 22° SEULEMENT
SORTIE ÉL.102.04
- 2) FOSSE SEPTIQUE
3,9m³ (±850 GAL.)
AVEC PRÉFILTRE
ENTRÉE ÉL.102.00
SORTIE ÉL.101.92
- 3) TUYAU 75ø (3")
BNQ 3624-130
- 4) BOÎTE DE
DISTRIBUTION
- 5) FILTRE À SABLE
HORS-SOL AVEC
TUYAUX BNQ
SUP. MIN.: 52m²
RADIÉ ÉL.99.10

NOTE : TOUTE PARTIE DU TERRAIN NATUREL EXISTANT QUI EST REMBLAYÉE DOIT AVOIR ÉTÉ LABOURÉE POUR FAVORISER L'ÉCOULEMENT LIBRE DE L'EAU DANS LES DIFFÉRENTES COUCHES DE SOL.
VENTILATION : TOUTE FOSSE SEPTIQUE DOIT ÊTRE VENTILÉE PAR UNE CONDUITE DE VENTILATION ø100 (4") OU ÊTRE RELIÉE À LA CONDUITE DU BATIMENT DESSERVIT.