

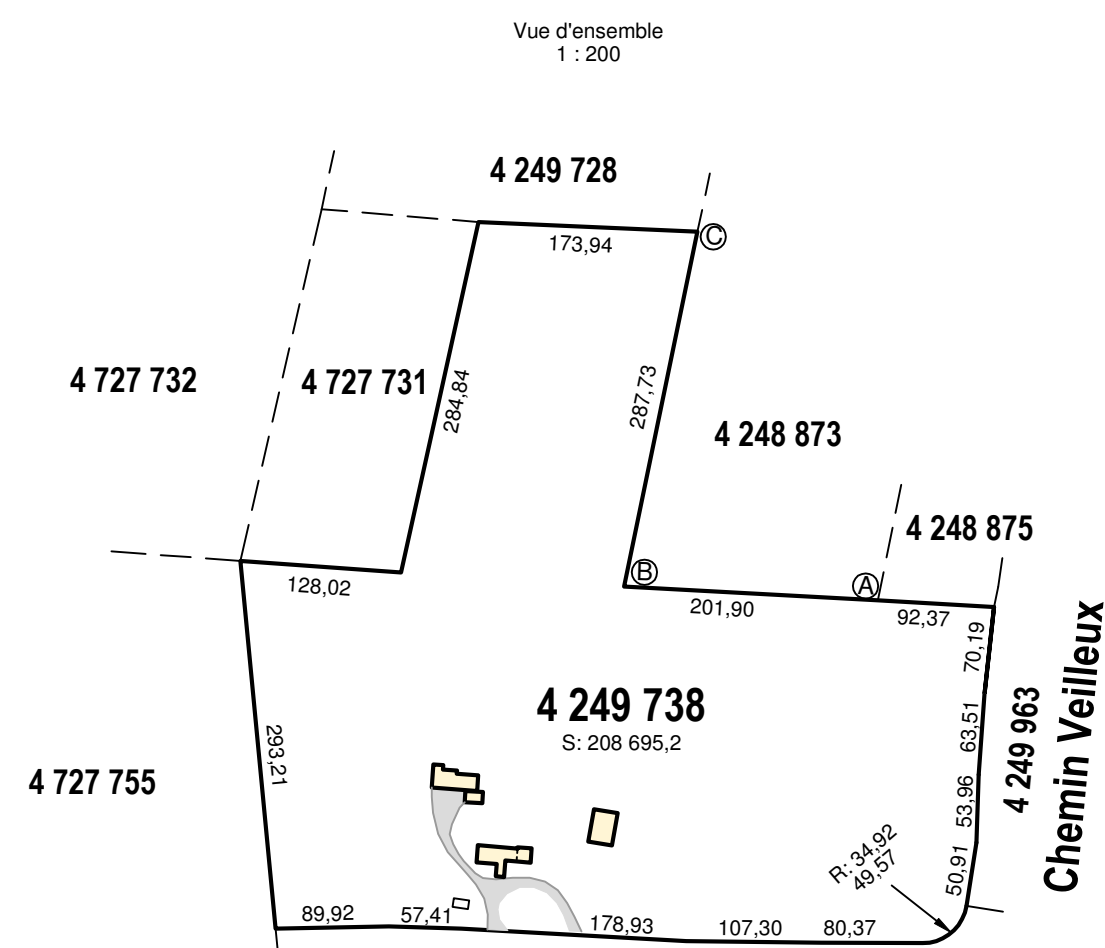
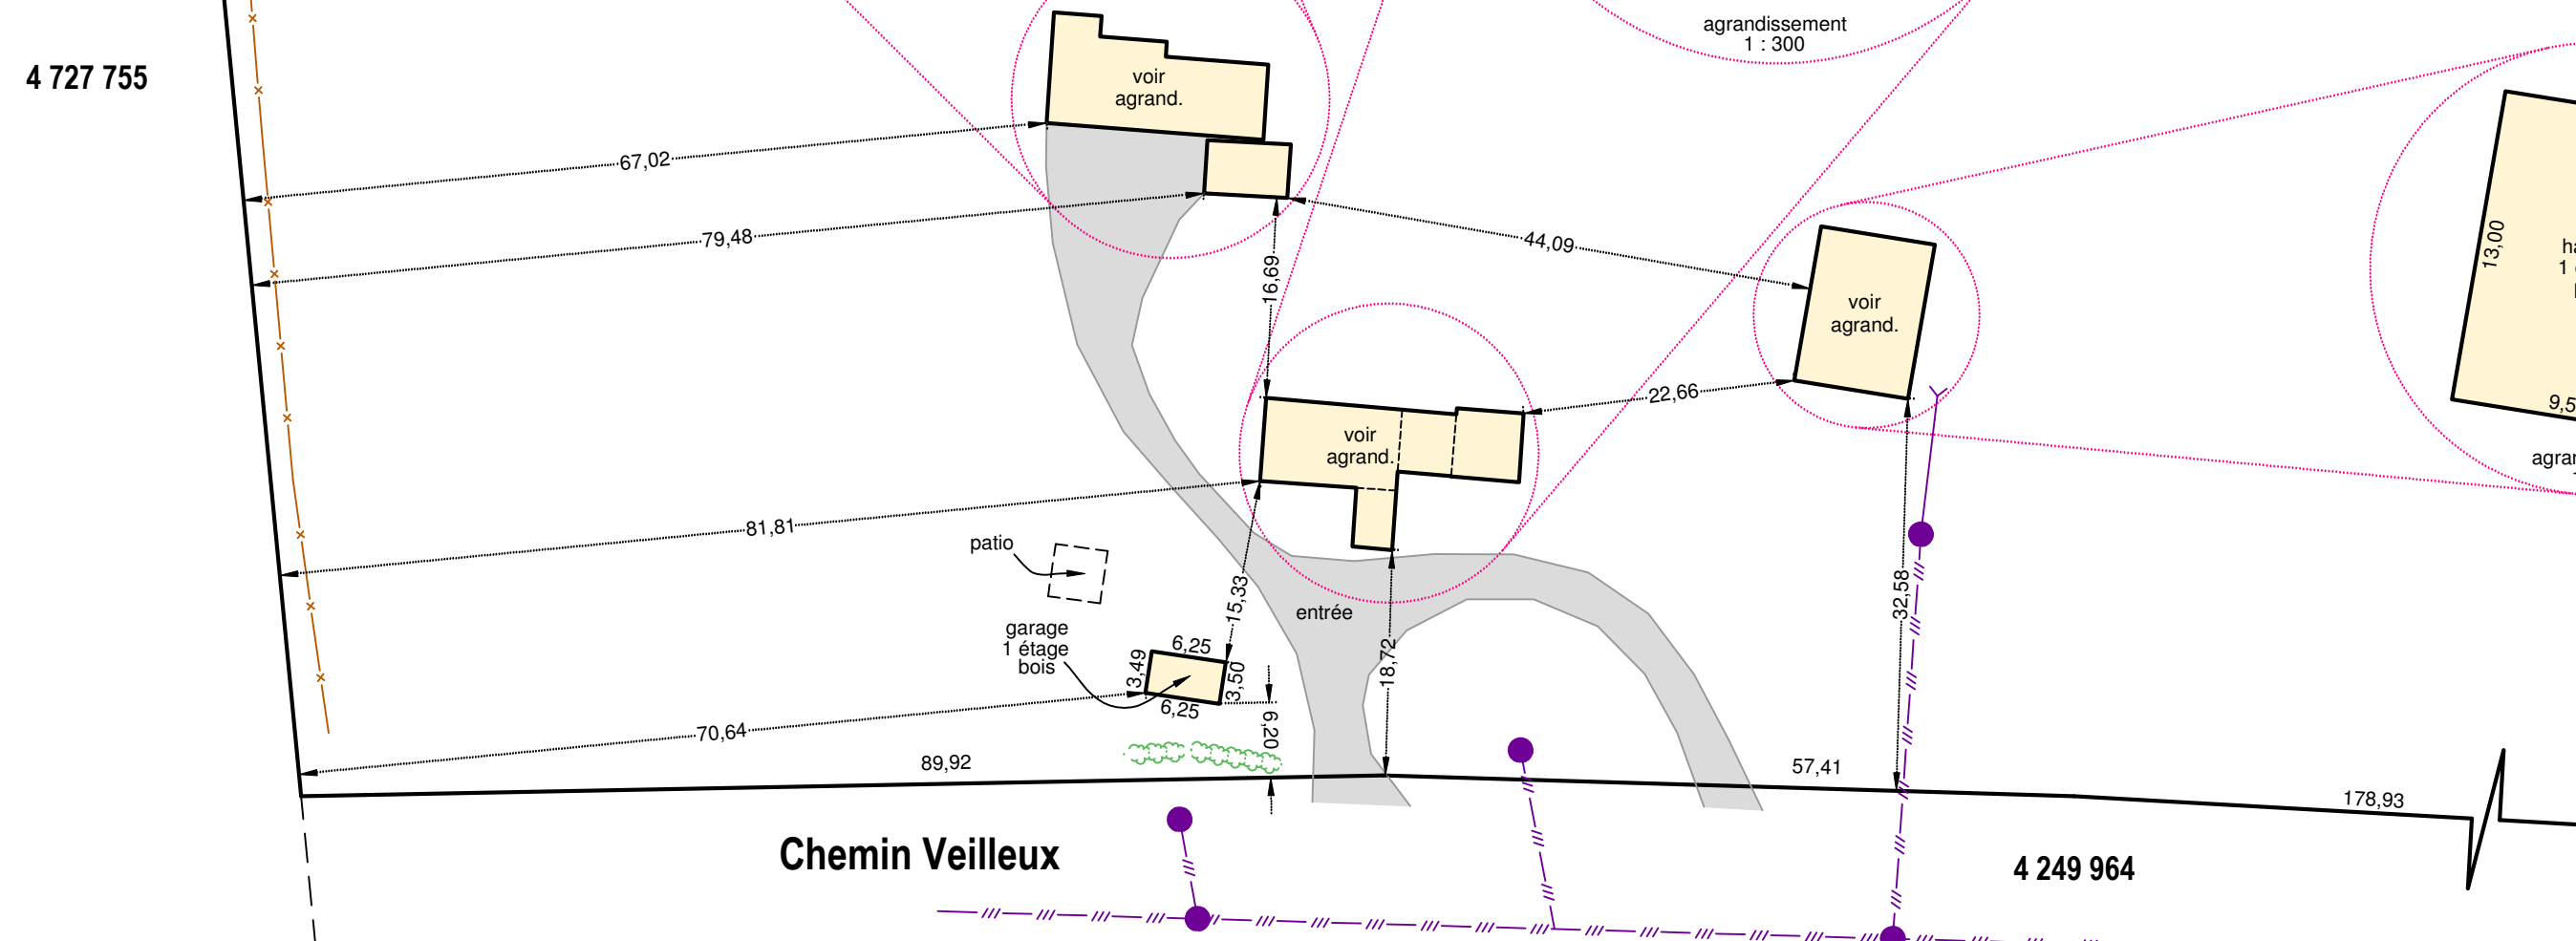
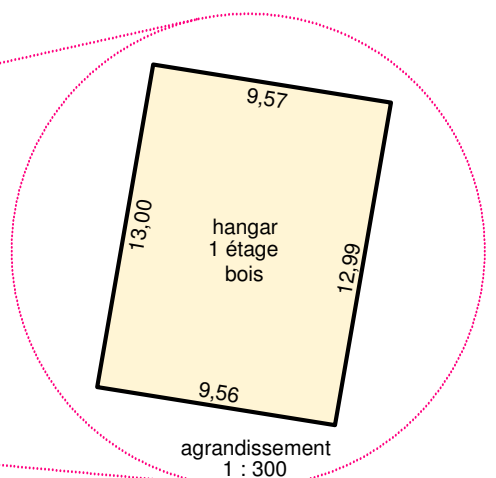
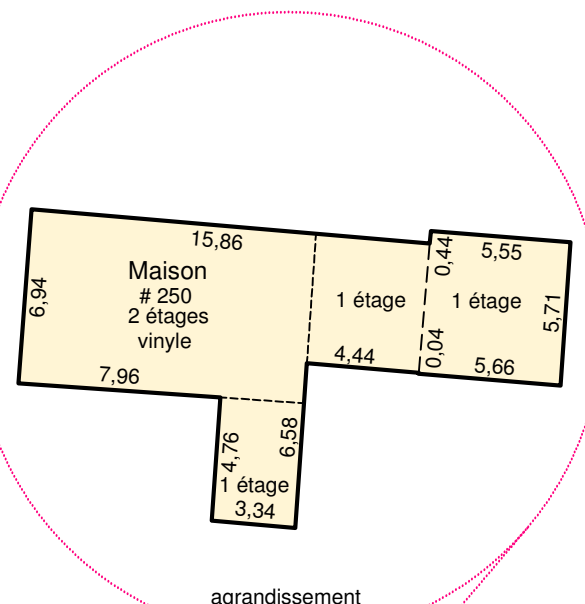


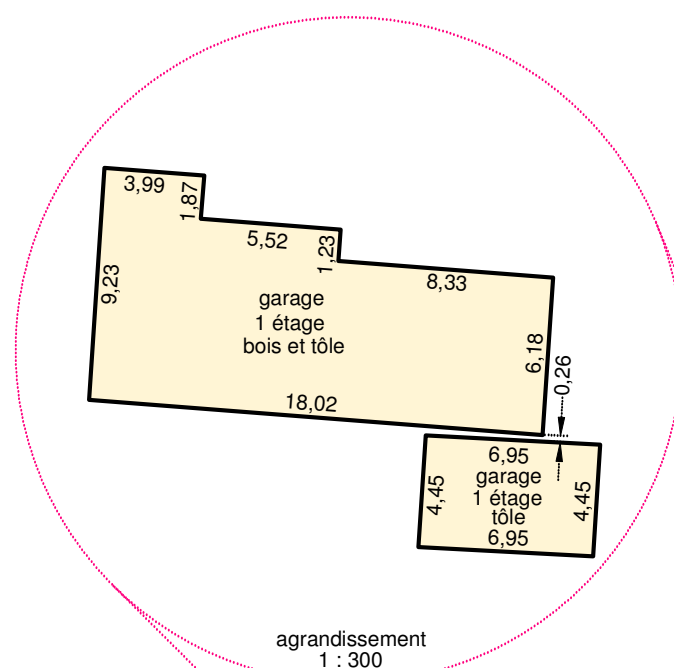

Notes: Les limites A-B-C ont été établies par procès-verbal d'abornement (no. publ. 115 375)

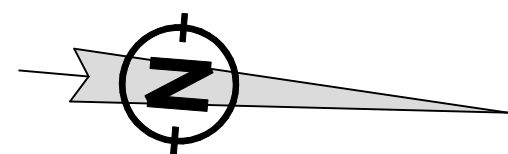

Certificat de localisation

Ce plan ainsi que le rapport l'accompagnant font partie intégrante du présent certificat de localisation. Préparés pour des fins de vente et/ou d'obtention d'un prêt hypothécaire, ils ne devront pas être utilisés ou invoqués pour d'autres buts sans l'autorisation écrite du/de la soussigné(e).

Les marges et les mesures du (des) bâtiment(s) ont été prises au revêtement extérieur.

Les mesures indiquées sur ce plan sont en mètres (SI).

LÉGENDE

-  Filis aériens
 Clôture
 Haie
 Arbre
 Tuyau de fer existant
 Repère d'arpentage existant
 Poteau
 Lampadaire
 Hauban

 Puits
 Fosse septique
 Vanne d'eau

Lot : 4 249 738

Cadastre : **du Québec**Municipalité : **Sainte-Catherine-de-Hatley**

Circonscription foncière : **Stanstead**

Requérant : Lise Veilleux

Échelle : 1 : 600

Coordonnées : 3167

Date de levé : 22 septembre 2021

Dossier : M6590

Minute : 1788

Préparé à Magog le : 29 novembre 2021

David Drolet
arpenteur-géomètre



Sherbrooke
(819) 823-2211

Magog
(819) 868-8080

Windsor
(819) 845-2221

ARPENTEURS - GÉOMÈTRES

info@groupehbg.com

Vraie copie de l'original émise le :

arpenteur-géomètre