5 883 928

Cad.:139,54
Cad.:(457.8)

4 632 109
S.Cad.: 160 533,3
(S.Cad.: 1 727 966)

4 632 108

Cad.:1 176,72
Cad.:(3 860.6)

Cad.:(3 865.5)
Cad.:1 178,20

4 632 110

Voir plan 2 de 2

(436.8)
133,14

4 633 514 5e Rang

## LÉGENDE

Lot
Bornant
Bâtiment

| Échelle: 1:5000 | Date de levé terrain: 30 avril 2019 |
|---|---|

Note:

Client: Jacques Bélanger

Ce plan et le rapport l'accompagnant font partie intégrante du présent certificat de localisation et ne devront être utilisés ou invoqués pour d'autres fins que celles inscrites au présent rapport sans l'autorisation écrite du soussigné.

Aucune vérification relative aux infrastructures souterraines pouvant exister sur cette propriété n'a été réalisée puisque ce travail ne fait pas partie du présent mandat.

Les mesures des structures ont été prises au revêtement.

Les mesures indiquées sur ce document sont en mètres (SI).

Les mesures indiquées entre parenthèses ( ) sont en pieds et en pieds décimaux (ma). Équivalence: 1 mètre = 3,2808 pieds.

# CERTIFICAT DE LOCALISATION

**LOT(S):** 4 632 109

**CADASTRE:** du Québec

**MUNICIPALITÉ:** Ville de Drummondville

**CIRCONSCRIPTION FONCIÈRE:** Drummond

| Dossier: A11350 | Minute: 17 990 | Plan: A11350 |
|---|---|---|

Vraie copie de l'original

Arpenteur-géomètre

Drummondville, le 11 juin 2019

[redacted]

Firme
Martin Paradis
Arpenteur-Géomètre Inc.

2, rue Newton, Drummondville, Qc. J2C 1R3
Téléphone: (819) 478-3759 Télécopieur: (819) 478-4169
www.paradis-arpenteurs.com

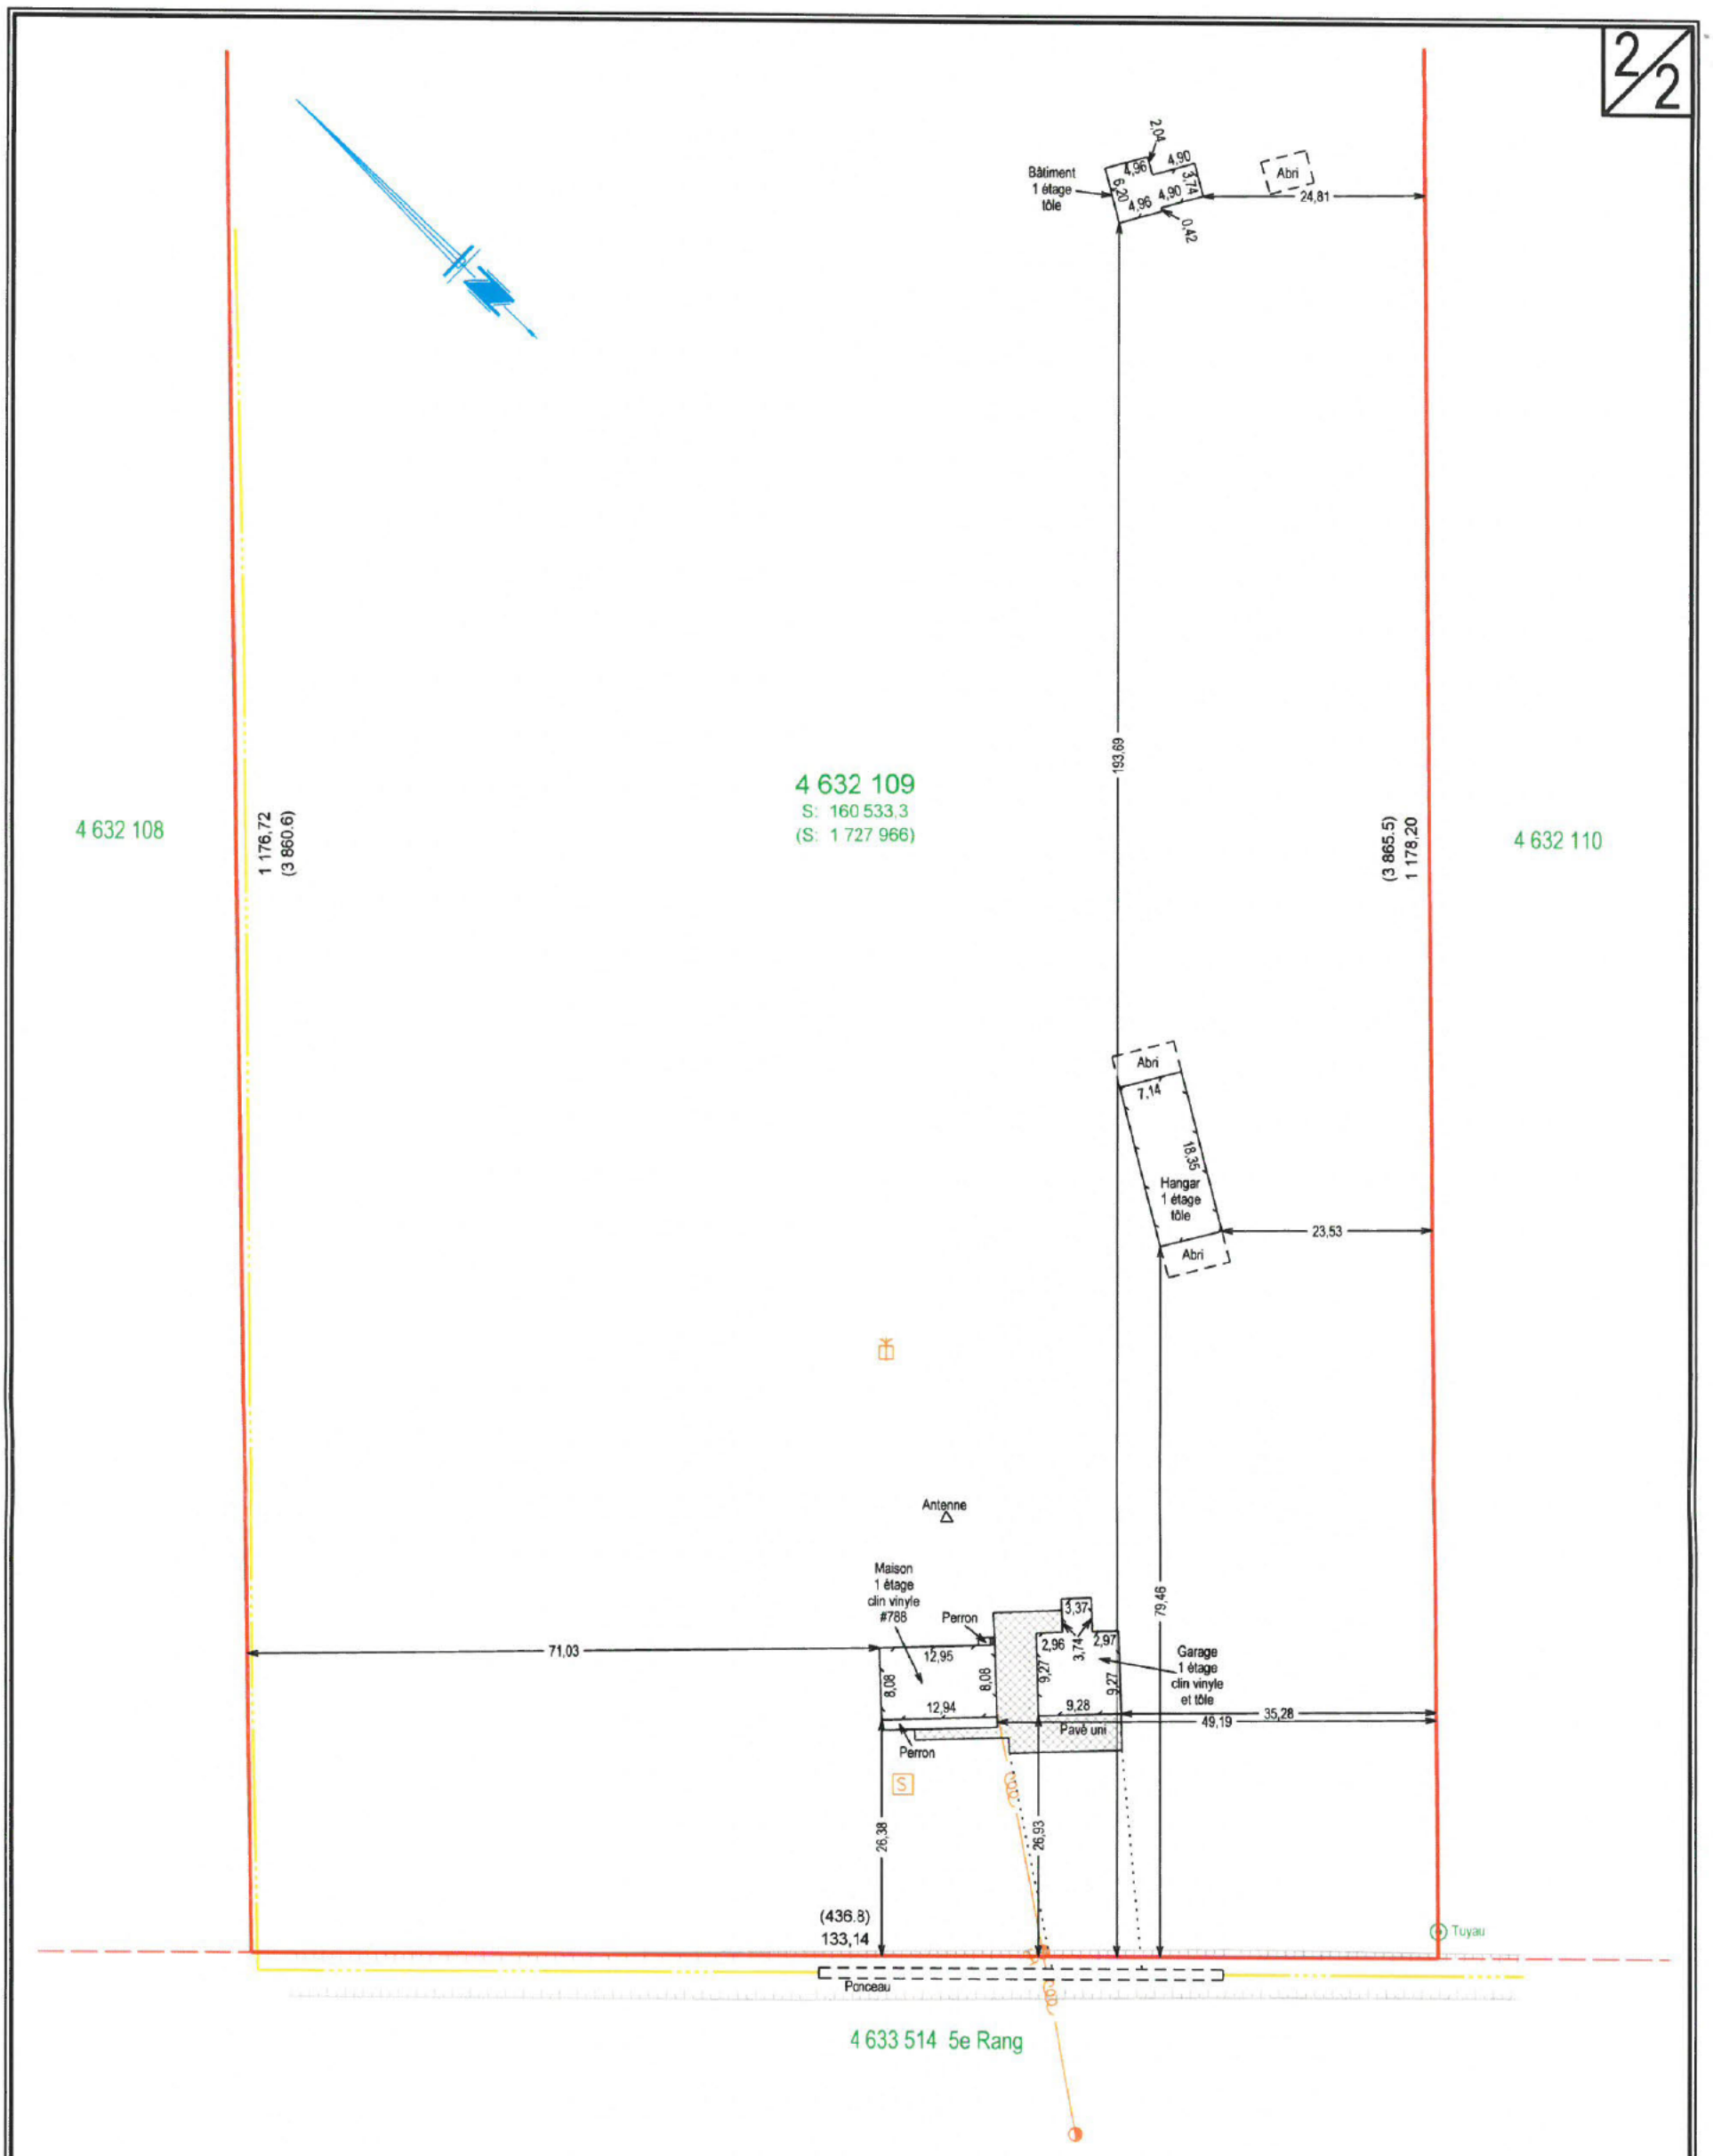


## LÉGENDE

- Poteau
- Hauban
- Puits
- Fosse septique
- Tuyau de fer
- Ligne électrique aérienne
- Haut de talus
- Fossé
- Lot
- Bornant
- Bâtiment

| Échelle: 1:750 | Date de levé terrain: 30 avril 2019 |
|---|---|

Note:

Client: Jacques Bélanger

Ce plan et le rapport l'accompagnant font partie intégrante du présent certificat de localisation et ne devront être utilisés ou invoqués pour d'autres fins que celles inscrites au présent rapport sans l'autorisation écrite du soussigné.

Aucune vérification relative aux infrastructures souterraines pouvant exister sur cette propriété n'a été réalisée puisque ce travail ne fait pas partie du présent mandat.

Les mesures des structures ont été prises au revêtement.

Les mesures indiquées sur ce document sont en mètres (SI).

Les mesures indiquées entre parenthèses ( ) sont en pieds et en pieds décimaux (ma). Équivalence: 1 mètre = 3,2808 pieds.

# CERTIFICAT DE LOCALISATION

**LOT(S):** 4 632 109

**CADASTRE:** du Québec

**MUNICIPALITÉ:** Ville de Drummondville

**CIRCONSCRIPTION FONCIÈRE:** Drummond

| Dossier: A11350 | Minute: 17 990 | Plan: A11350 |
|---|---|---|

Vraie copie de l'original

Arpenteur-géomètre

[redacted]

Firme
Martin Paradis
Arpenteur-Géomètre Inc.

2, rue Newton, Drummondville, Qc. J2C 1R3
Téléphone: (819) 478-3759 Télécopieur: (819) 478-4169
www.paradis-arpenteurs.com