



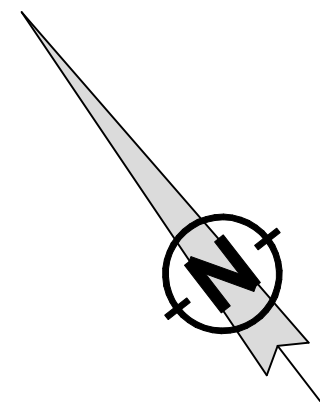

6 078 102

6 078 177 (partie)
S: 427 283,8 m²

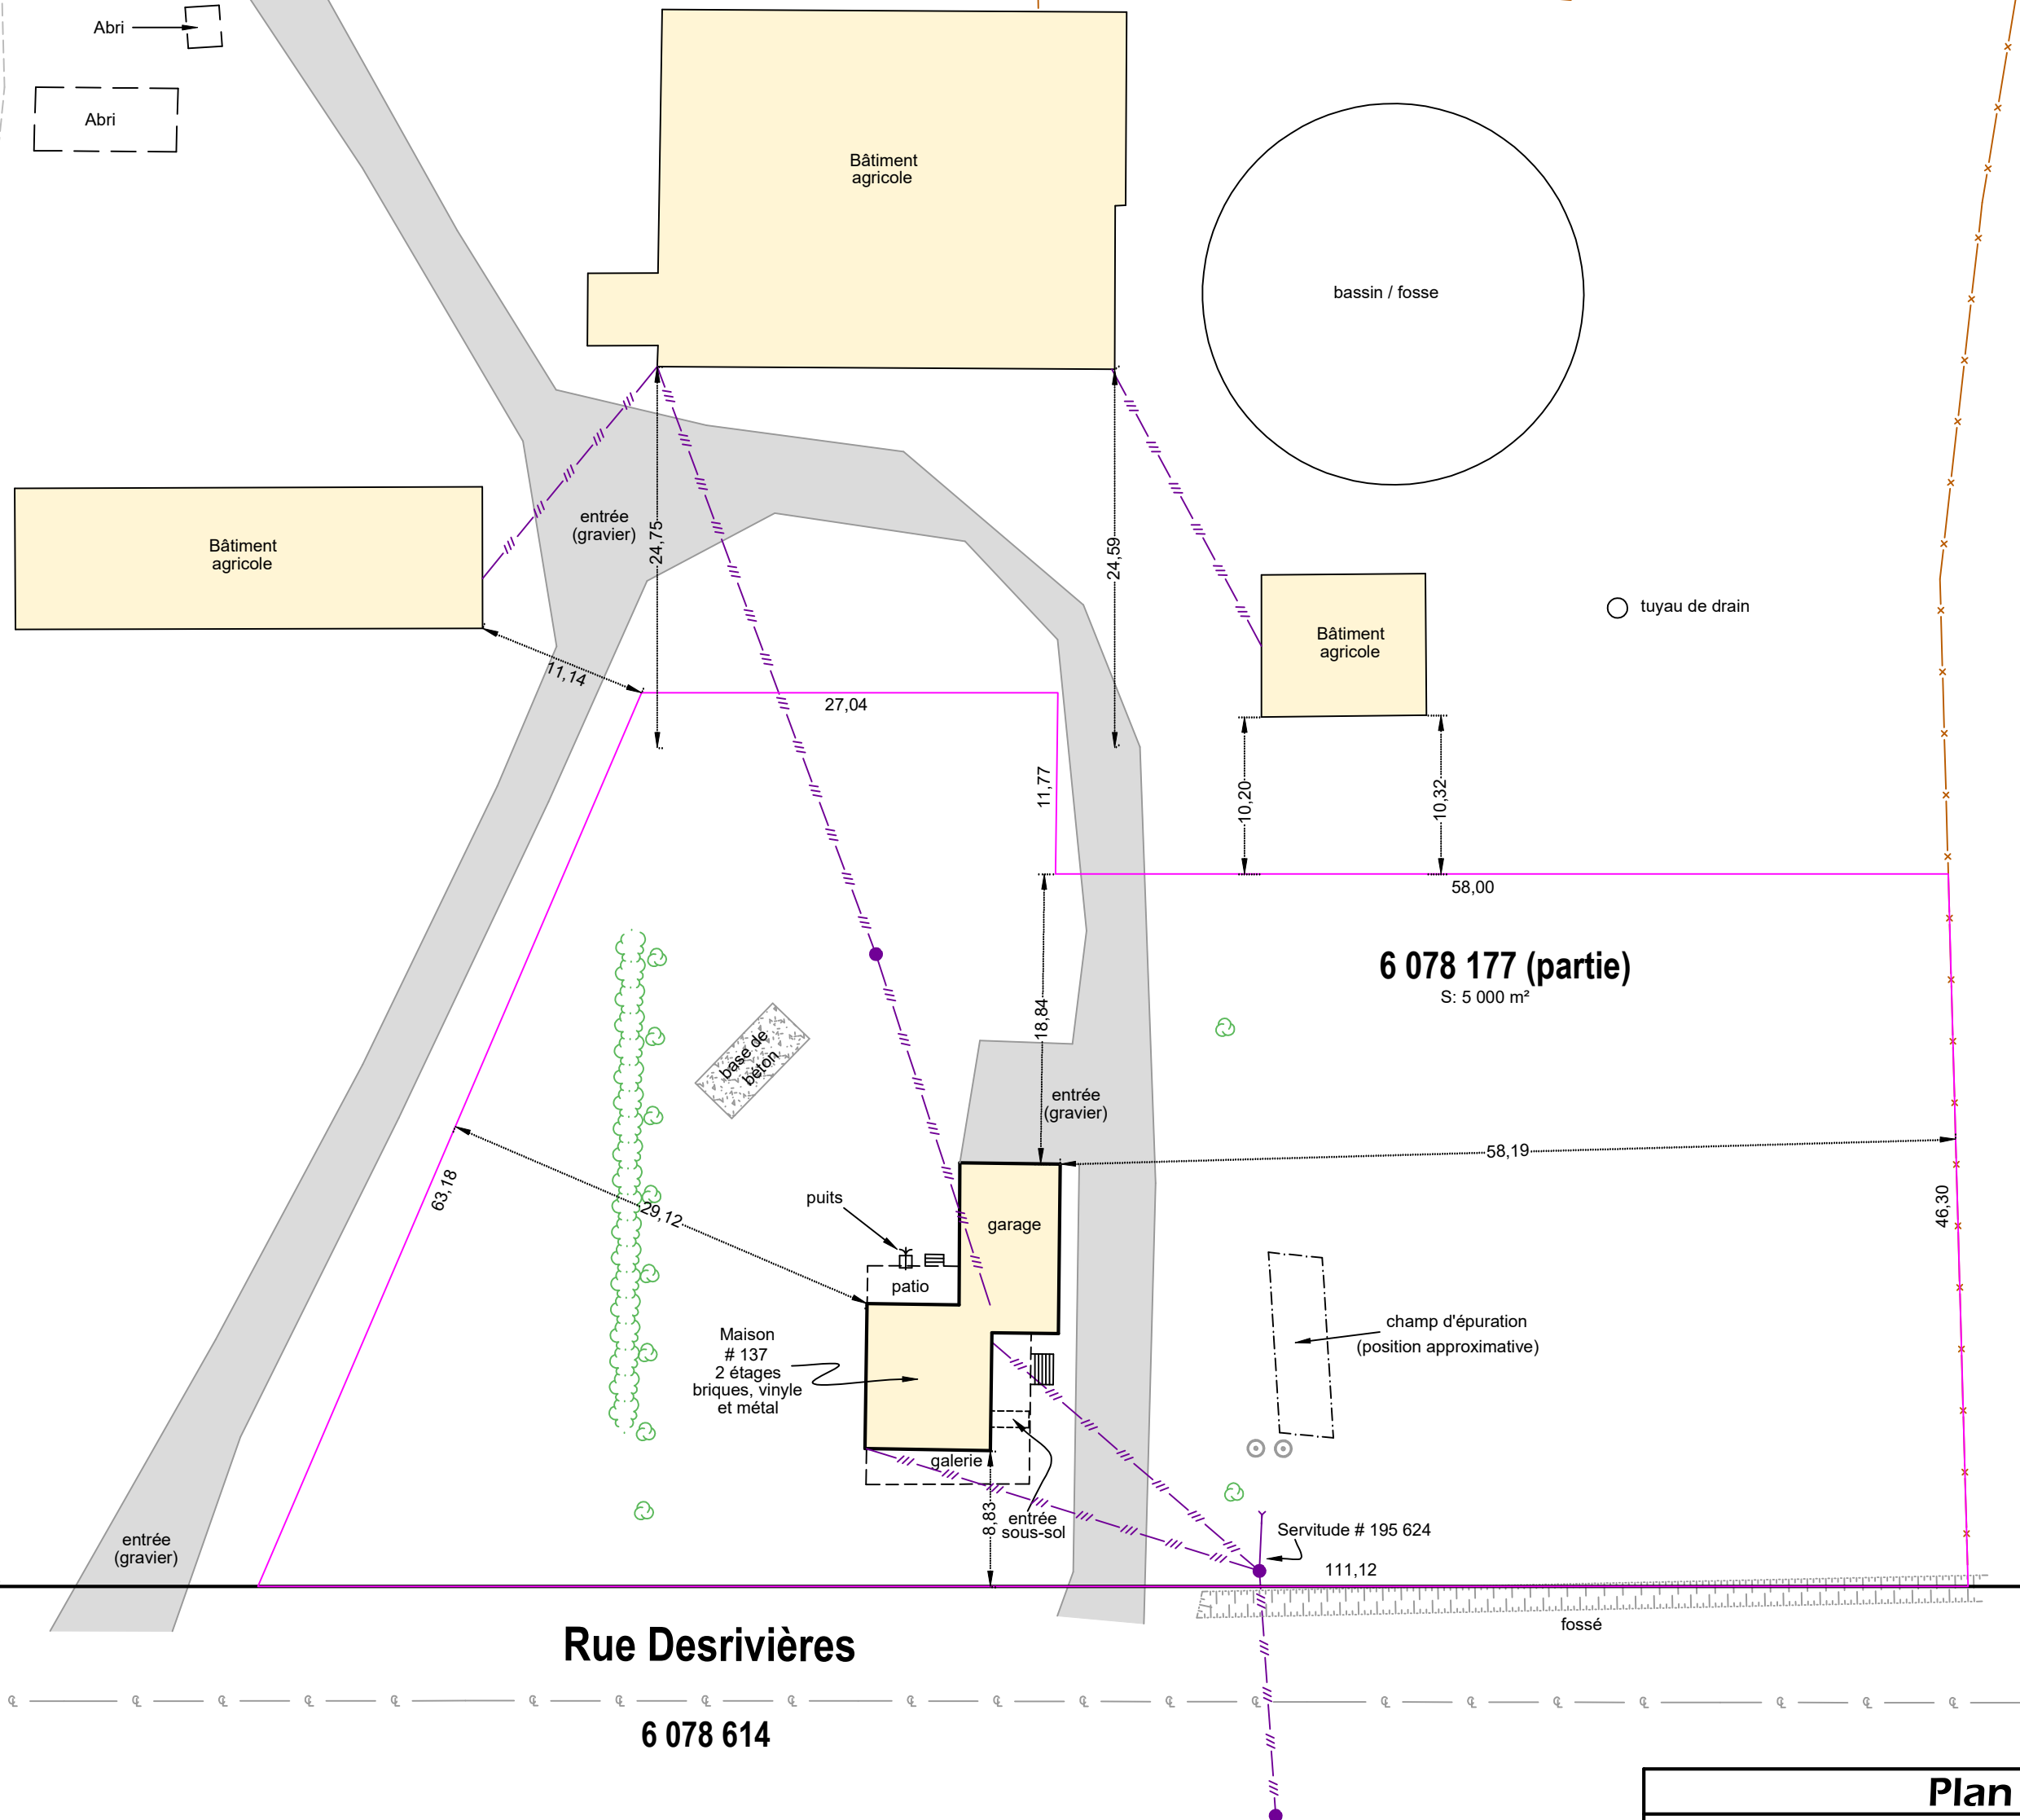

Rue Desrivères

6 078 614

Ce plan a été préparé dans le but de schématiser le lotissement projeté dans le présent secteur et ne devra pas être utilisé ou invoqué pour d'autres buts sans l'autorisation écrite du/de la soussigné(e).

Les mesures indiquées sur ce plan sont en mètres (SI).

Vraie copie de l'original émise le : _____

arpenteur(e)-géomètre

Plan projet de lotissement

Lot(s) : 6 078 177 (partie)

Cadastre : du Québec

Municipalité : Saint-Camille

Circonscription foncière : Richmond

Préparé à Windsor le : xxxxxx

Projet V2 2023-01-17

Vincent Blanchette
arpenteur-géomètre

Requérant(s) : Ginette Audet-Côté et Michel Côté

Échelle : 1 : 400

Coordonnées : WS12127

Date(s) de levé : 23 novembre 2022

Dossier : WS12127

Minute : xxxxx



ARPENTEURS - GÉOMÈTRES

Sherbrooke

(819) 823-2211

Magog

(819) 865-8080

Windsor

(819) 845-2221

info@groupehbg.com

LÉGENDE

- Fils aériens
- Clôture
- Haie
- Arbre
- Haut de talus
- Centre de rue
- Poteau
- Hauban
- Puits
- Fosse septique
- Piquet existant