



Le 23 mai 2025

90, 2^e rang
Wotton (QC) J0A 1N0

Objet : Évaluation de votre installation septique

Madame,

Dans le cadre d'une mise aux normes des installations septiques demandé par la municipalité ainsi qu'un projet de vente de votre propriété, vous avez des interrogations concernant la conformité de votre installation septique.

Nous sommes allées sur votre propriété le 13 mai dernier afin de faire un constat de la situation.

Selon nos discussions ainsi que les informations recueillies auprès de la municipalité, vos travaux ont été réalisés en 2016 suite à l'émission d'une étude de caractérisation de la firme SMMC. Ce document vous recommandait l'installation d'un filtre à sable hors sol pour une résidence de 3 chambres à coucher (39 m²) précédé d'une fosse septique d'un volume totale minimale de 3,4 m³.

Nos vérifications sur votre propriété nous permettent de considérer que cette proposition est conforme au cadre du règlement. L'espace disponible, la qualité du sol ainsi que la profondeur de l'horizon limitant nous inciteraient encore aujourd'hui à vous proposer le même type de système.

Nos estimations faites en surface, sans excaver votre système, nous permettent croire que la fosse septique en place est suffisamment volumineuse et que votre champ occupe la superficie minimale de 39 m².

Les normes de localisation en vigueur aujourd'hui sont respectés (distances avec le puits, la résidence, les limites de propriété et les cours d'eau (voir plan en annexe)).

Votre champ d'épuration ne montre aucun signe de fatigue et ne représente pas une source de pollution.

Sans nous avancer sur la potentielle espérance de vie de votre système, nous pouvons nous prononcer sur la situation de la façon suivante :



- Votre installation septique est localisée conformément au règlement;
- Les dimensions de votre installation septique sont conformes aux normes établies;
- Considérant les conditions du terrain, le système installé est conforme à la hiérarchie établie dans le règlement Q-2, r. 22.

En espérant avoir répondu à vos attentes



Dany Rousseau,
technologue professionnel

Localisation du système

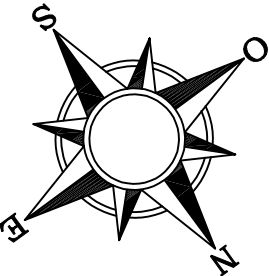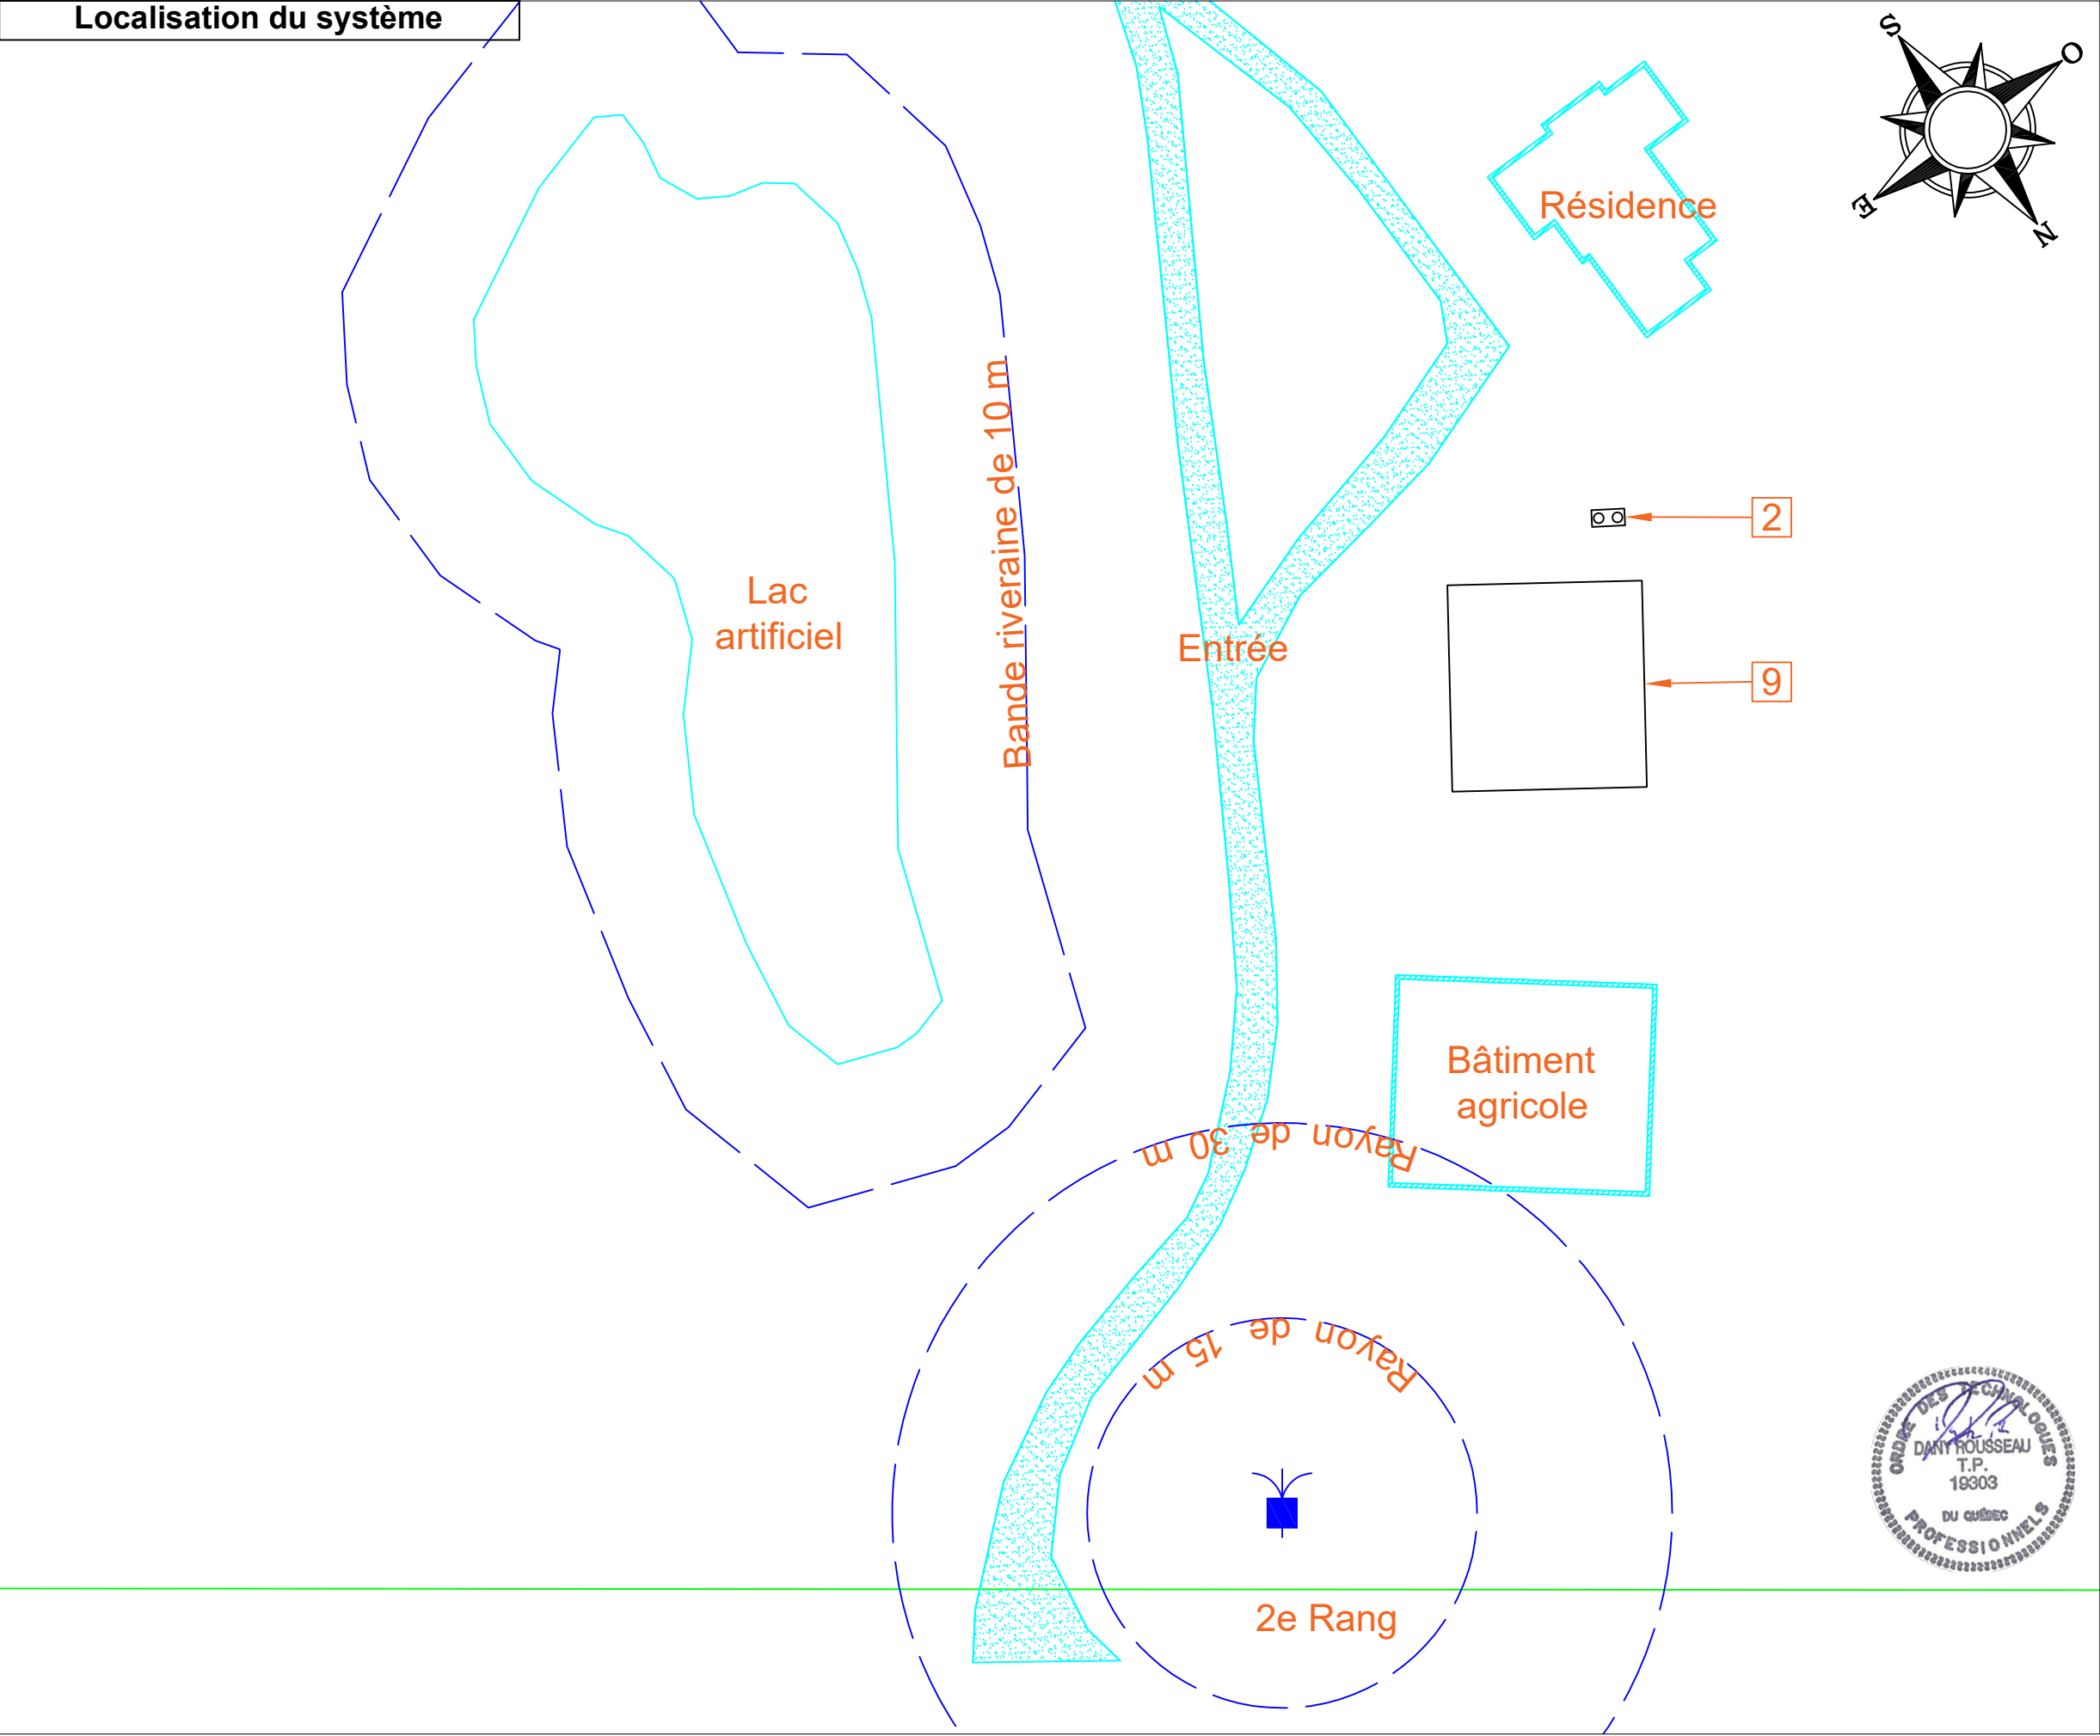

90 2e rang Wotton QC J0A 1N0	
# de projet: DV25-130502	
Dessiné par: Dany Rousseau, T.P	
Date: 23 mai 2025	
1:500	1 / 1

1	
2	Fosse septique d'un volume total minimal de 3,4 m ³ (BNQ 3680-905)
3	
4	
5	
6	
7	
8	
9	Filtre à sable hors sol d'une superficie totale minimale de 39 m ²
10	
11	
12	
13	
14	
15	
16	
17	
18	
RN	
	Puits



DAN VINCI
ENVIRONNEMENT