



6 308 097
S: 82,14 ha



5 691 751
S: 34,70 ha

5 692 214
S: 6 553,0

R: 1 734,10
15,46

82,14
R: 1 758,57

CHEMIN DE SAINT-JULIEN

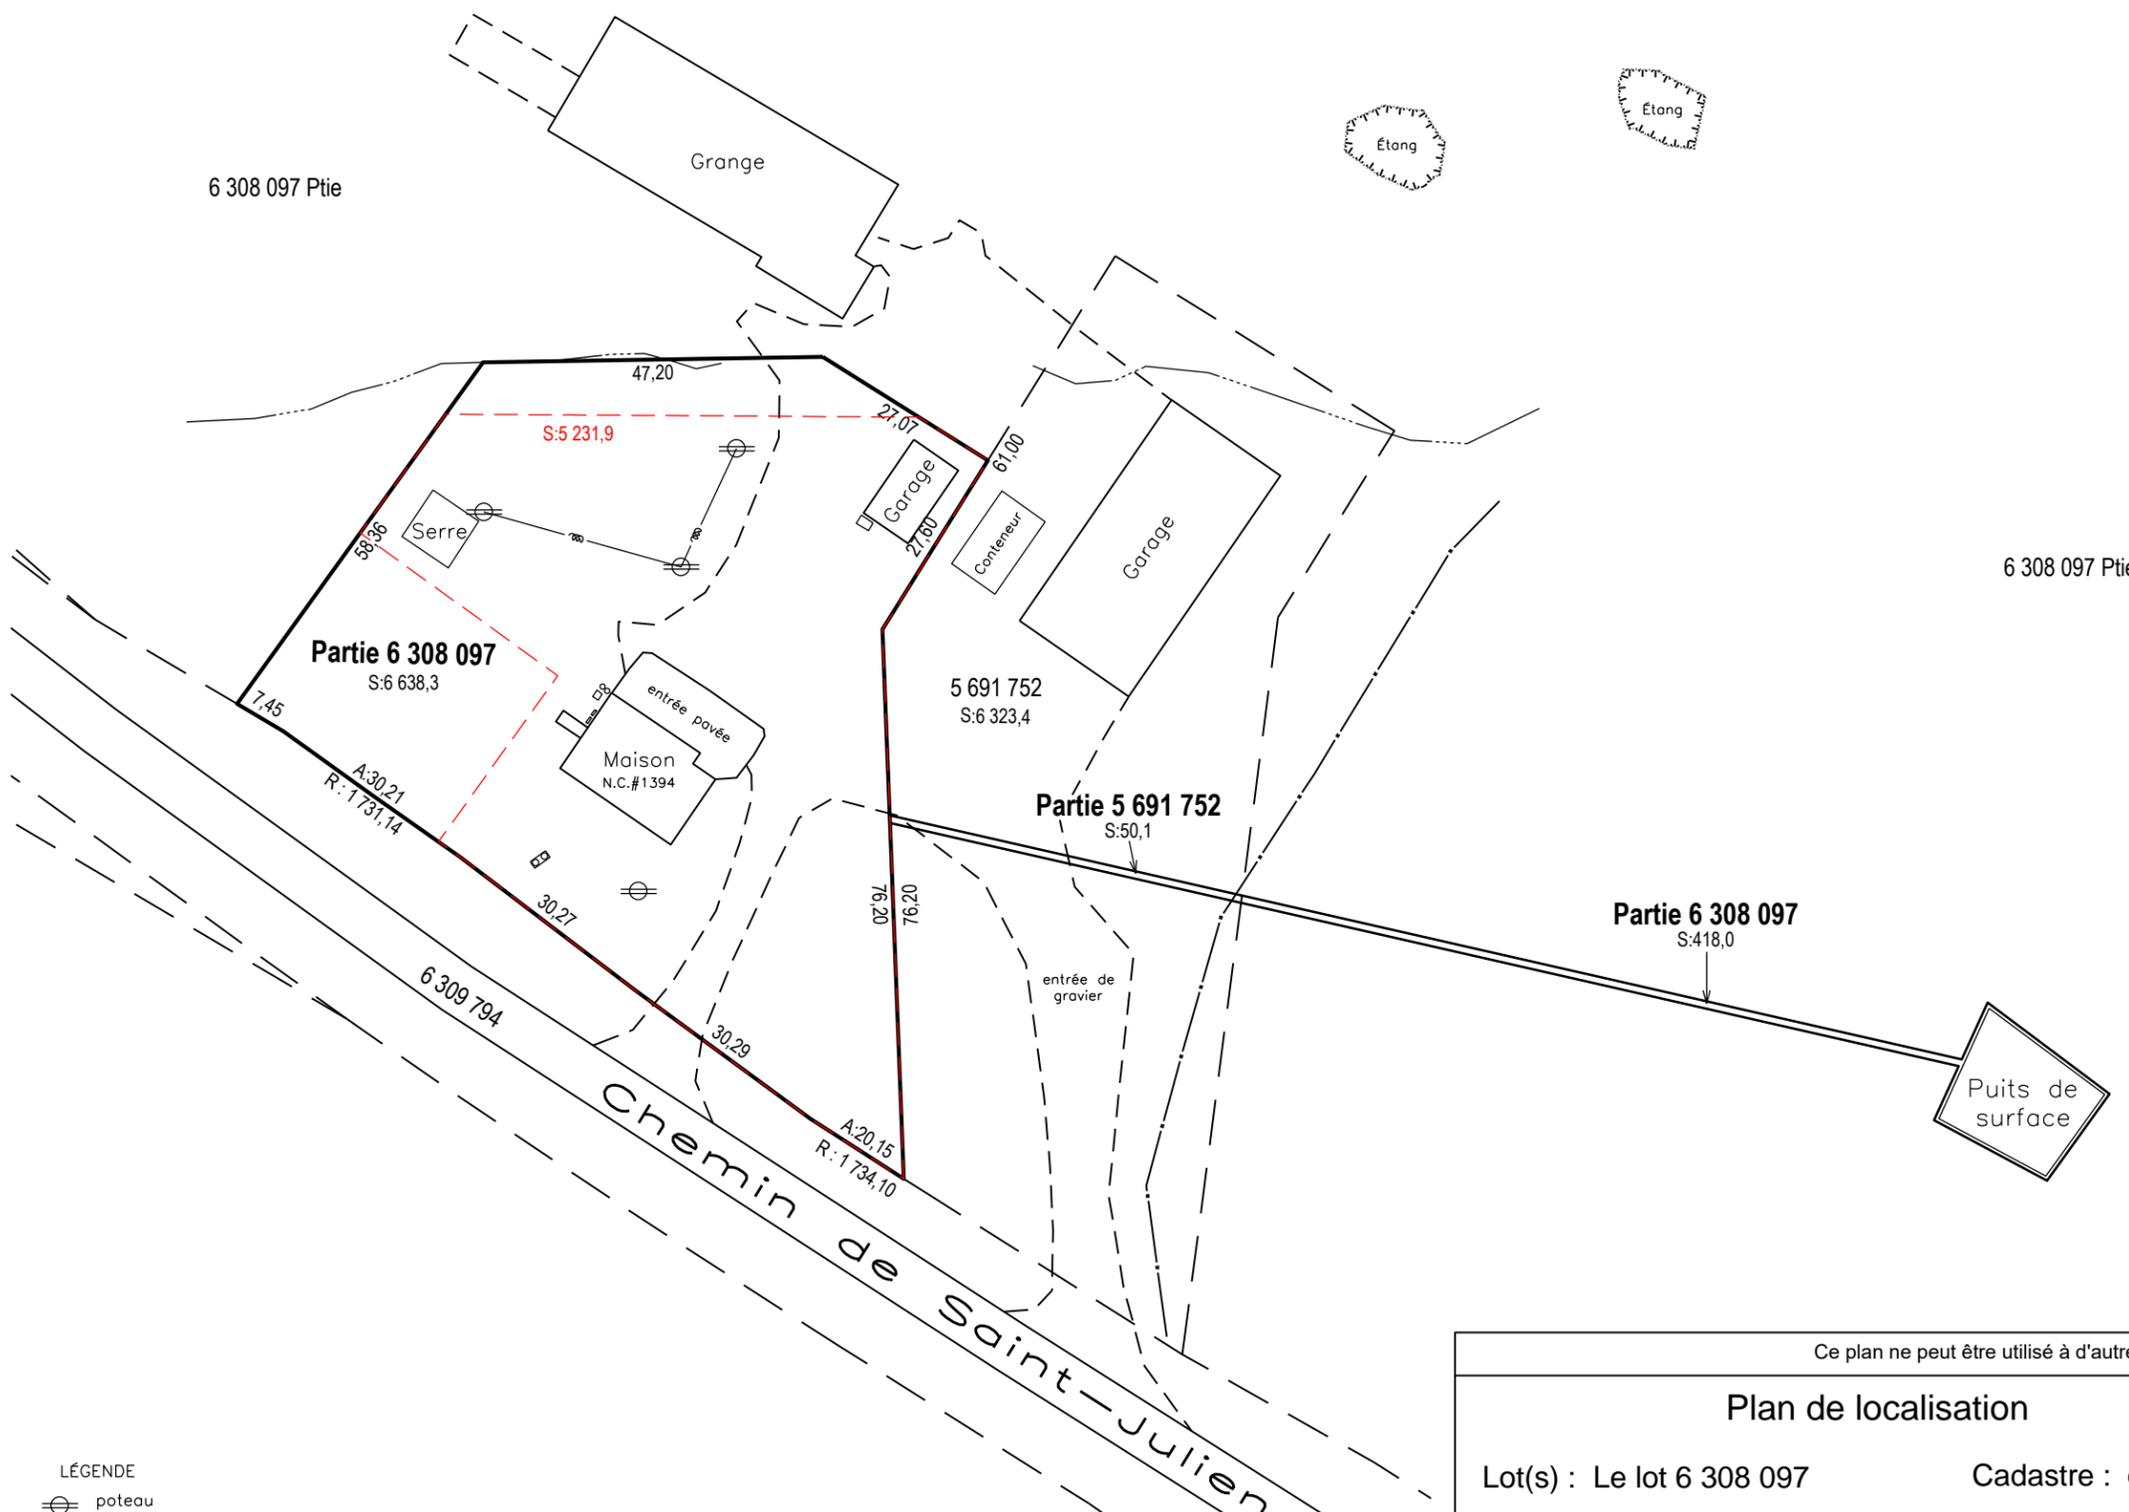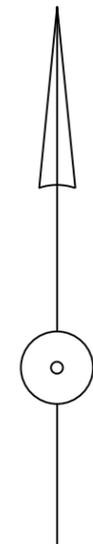

LÉGENDE
 ⊕ poteau
 □ fosse

Échelle : 1:1000
 Date du levé terrain : 22 octobre 2024
 N.B. Les mesures indiquées sur ce document sont en mètres (S.I.).

Vraie copie de l'original émise le

 arpenteur-géomètre

Ce plan ne peut être utilisé à d'autres fins sans l'autorisation écrite du soussigné.

Plan de localisation
 Lot(s) : Le lot 6 308 097 Cadastre : du Québec
 Municipalité : Saint-Julien
 Circonscription foncière : Thetford
 Dossier : 2024-815 Échelle : 1:1000 Minute : Minute
 Préparé à la demande de : Marie-Josée Guoin



Membre de l'Ordre des Arpenteurs-Géomètres du Québec

Préparé à Saint-Georges le DATE
"Préliminaire" V2
 Charles Perron, A.-G.