


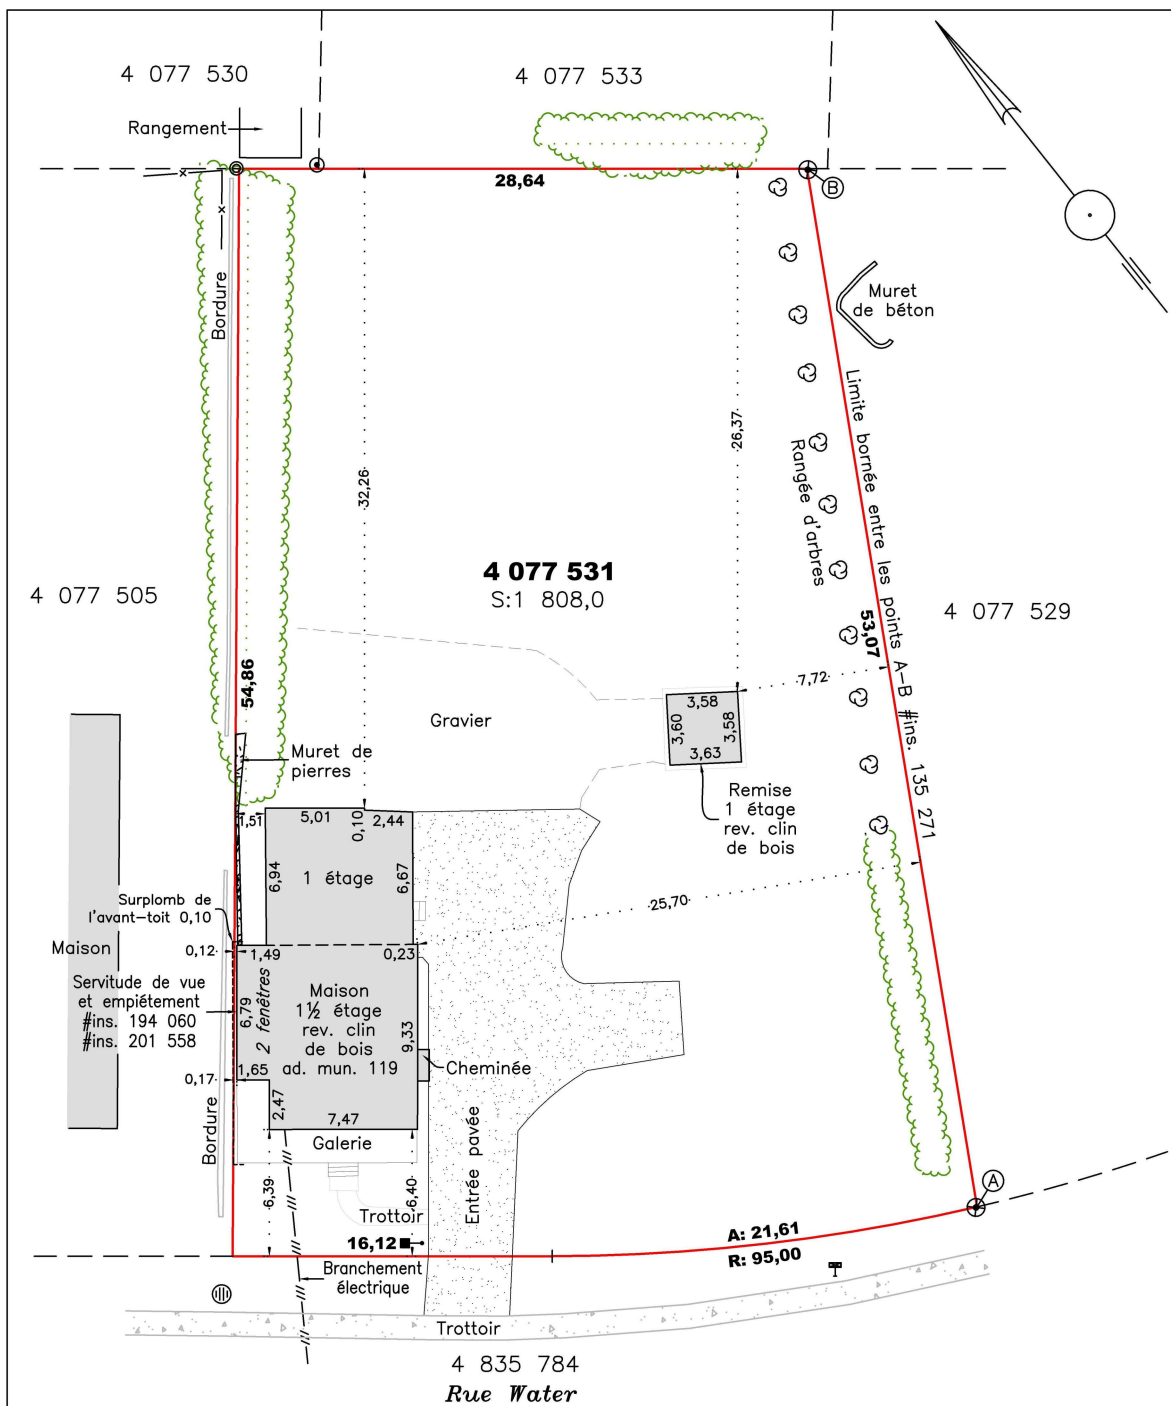

Légende

- | | | | |
|----------------------|------------|-------------|--------------|
| ⊙ Repère d'arpentage | ⊕ Borne | —x— Clôture | ⬢ Haie |
| ⊙ Tuyau de fer | ⌚ Enseigne | ⊕ Puisard | ⬢ Lampadaire |

CERTIFICAT DE LOCALISATION

Lot(s): 4 077 531
Cadastre: Québec
Circonscription foncière: Richmond
Municipalité: Ville de Danville

N.B.: Les mesures sont en mètres.

N.B.: Les mesures ainsi que les distances des structures aux limites de propriété ont été prises au revêtement.

Ce plan ainsi que le rapport l'accompagnant font parties intégrantes du présent document. Ce Certificat de Localisation a été préparé pour des fins de vente et/ou de financement et il ne devra pas être utilisé pour d'autres buts sans l'autorisation écrite du soussigné.



Victoriaville, 819 758-3774
Val-des-Sources, 819 879-7115
Plessisville, 819 621-0404

Échelle: 1:300

Dossier: 19